



BRUNNER
PROJEKT UND ENTWICKLUNG GMBH

Jetzt informieren:
02235/86 703

2325 Himberg, Hauptstraße 69
www.brunner-haus.at
office@brunner-haus.at

Projekt 2325 Himberg, Münchendorferstraße 29-45
Haus Type 1 - BAUPLATZ G - O.Nr. 31 A/B

Verkäufer: Brunner Projekt und Entwicklung GmbH
2325 Himberg, Hauptstraße 69




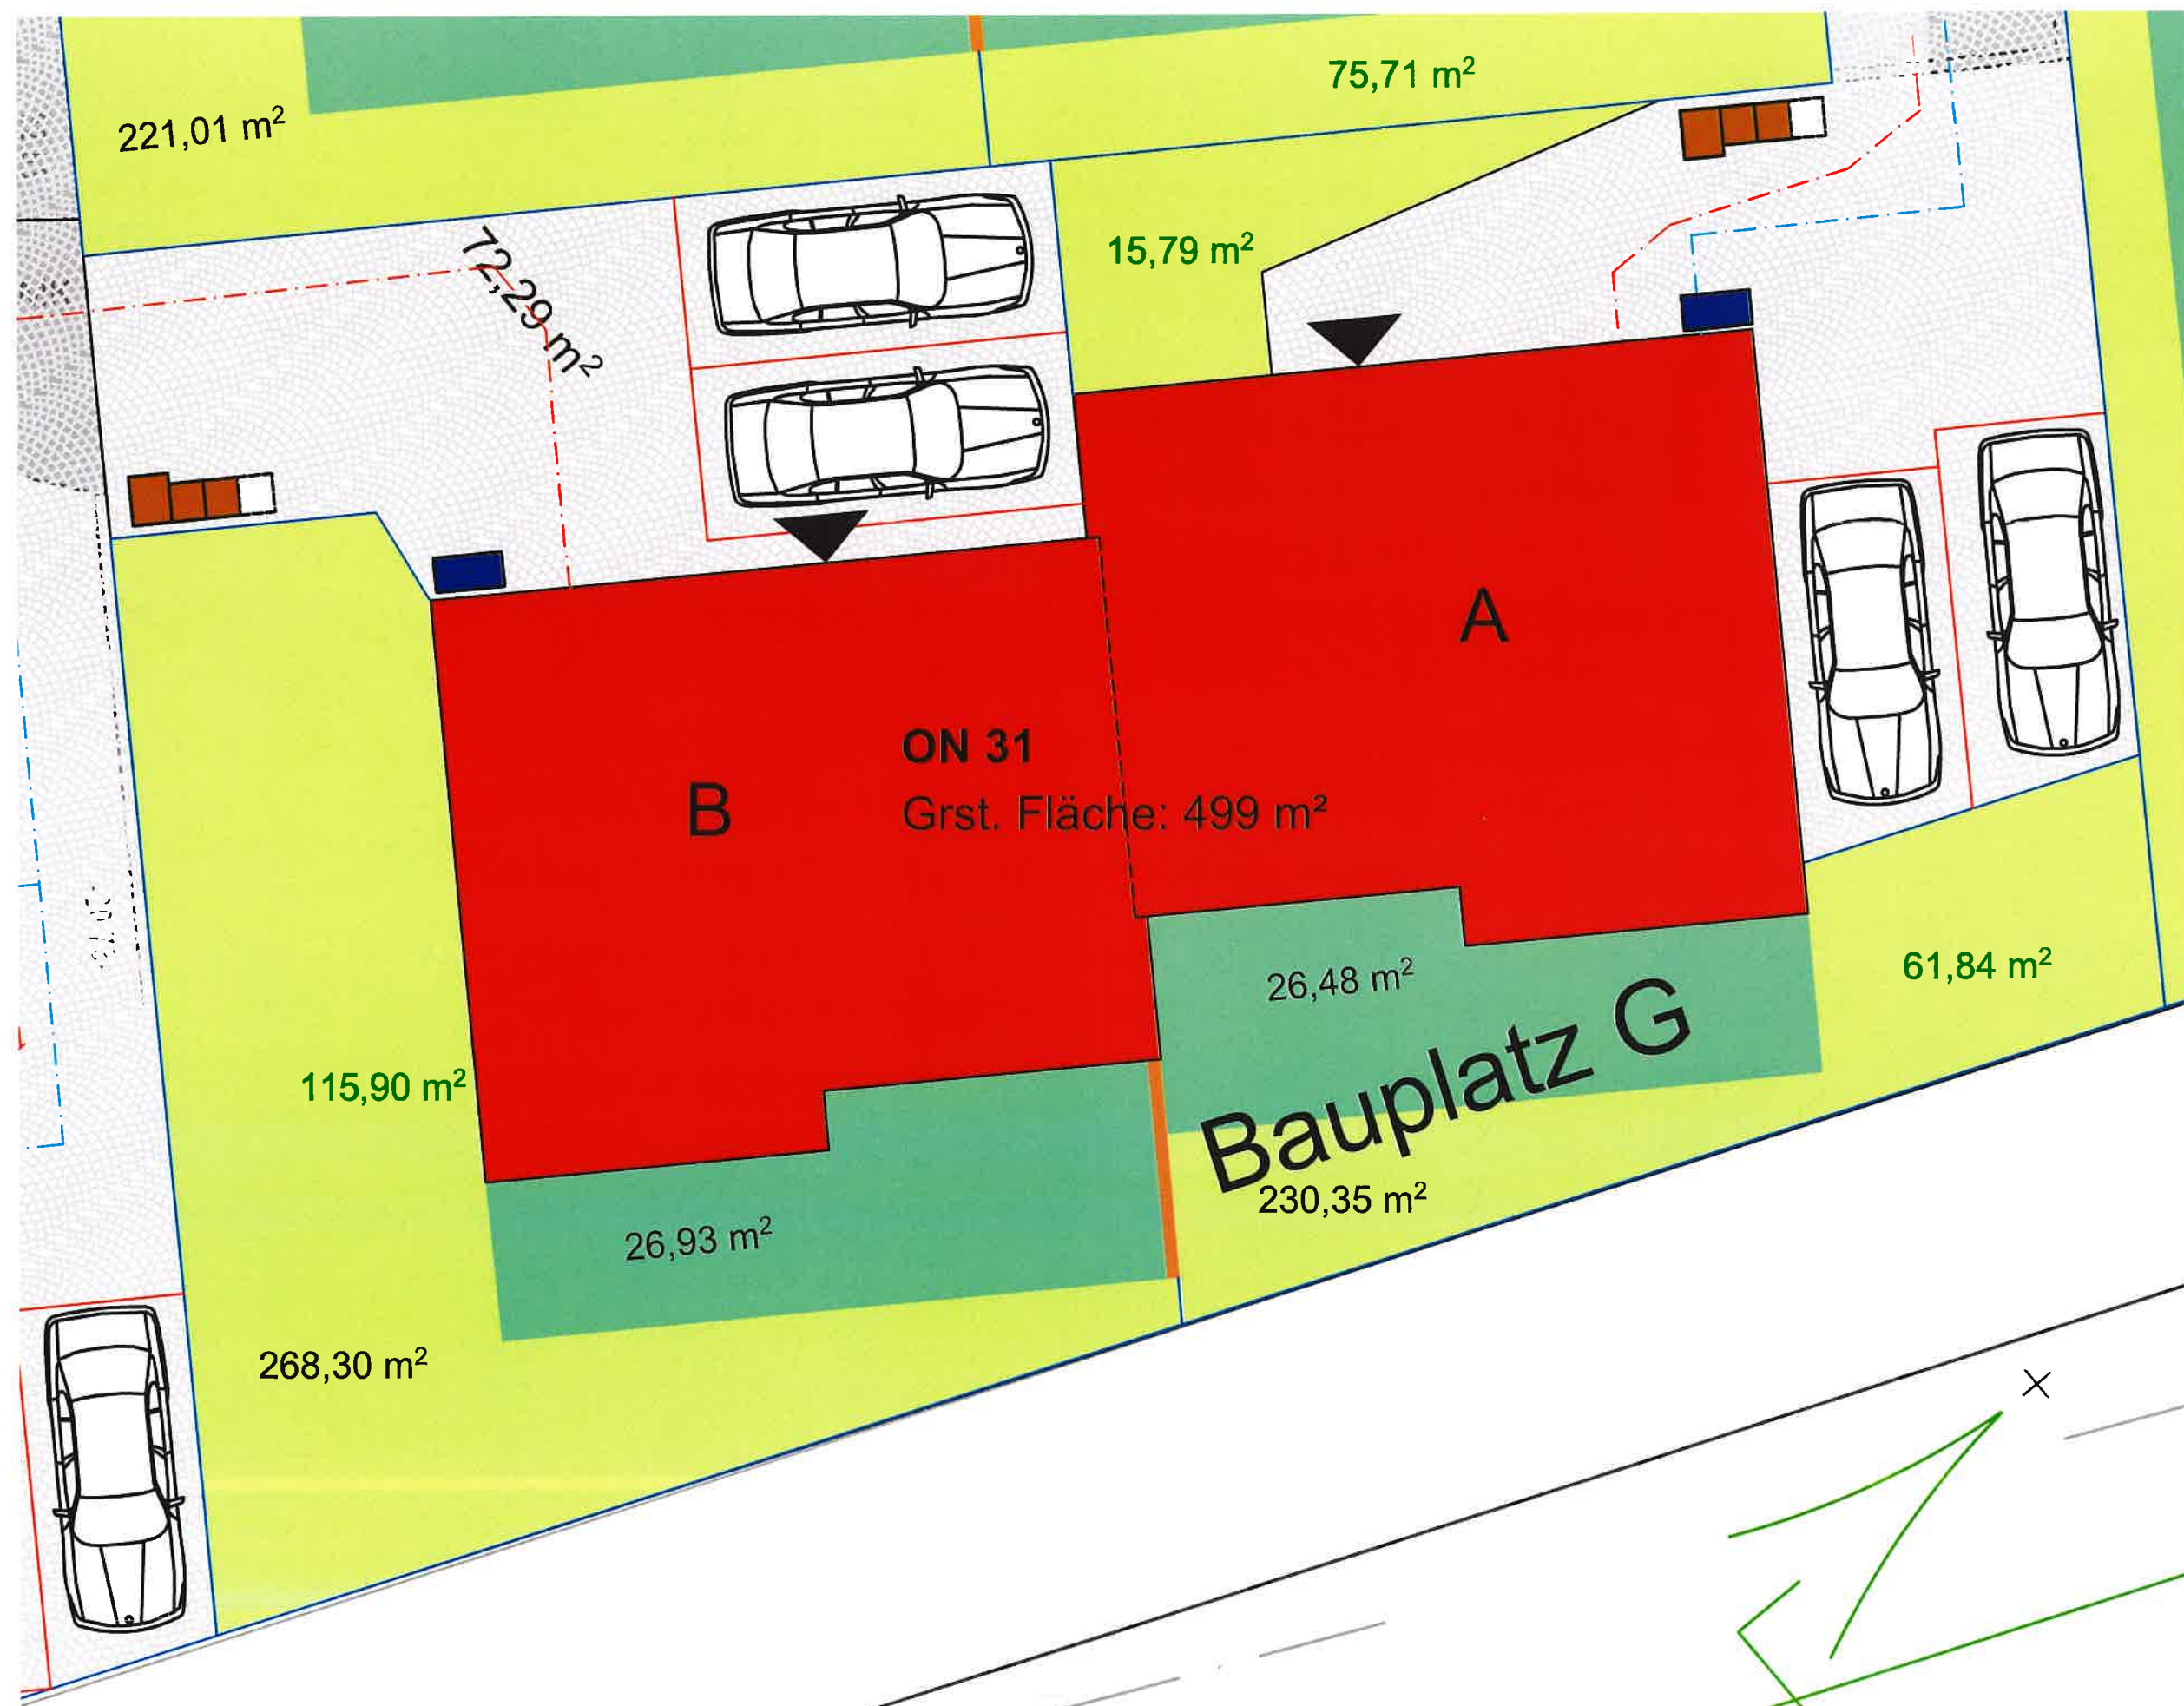


Projekt 2325 Himberg, Münchendorferstraße 29-45
Haus Type 1 - BAUPLATZ G - O.Nr. 31 A/B

Verkäufer: Brunner Projekt und Entwicklung GmbH
2325 Himberg, Hauptstraße 69


Doppelhaus Bauplatz G: Grundstücksfläche 499m²
 bebaute Fläche 160,19 m²
 Bebauungsdichte 32,10%

Wohnnutzfläche 60,84m² EG
 58,70m² OG
 119,54m² gesamt

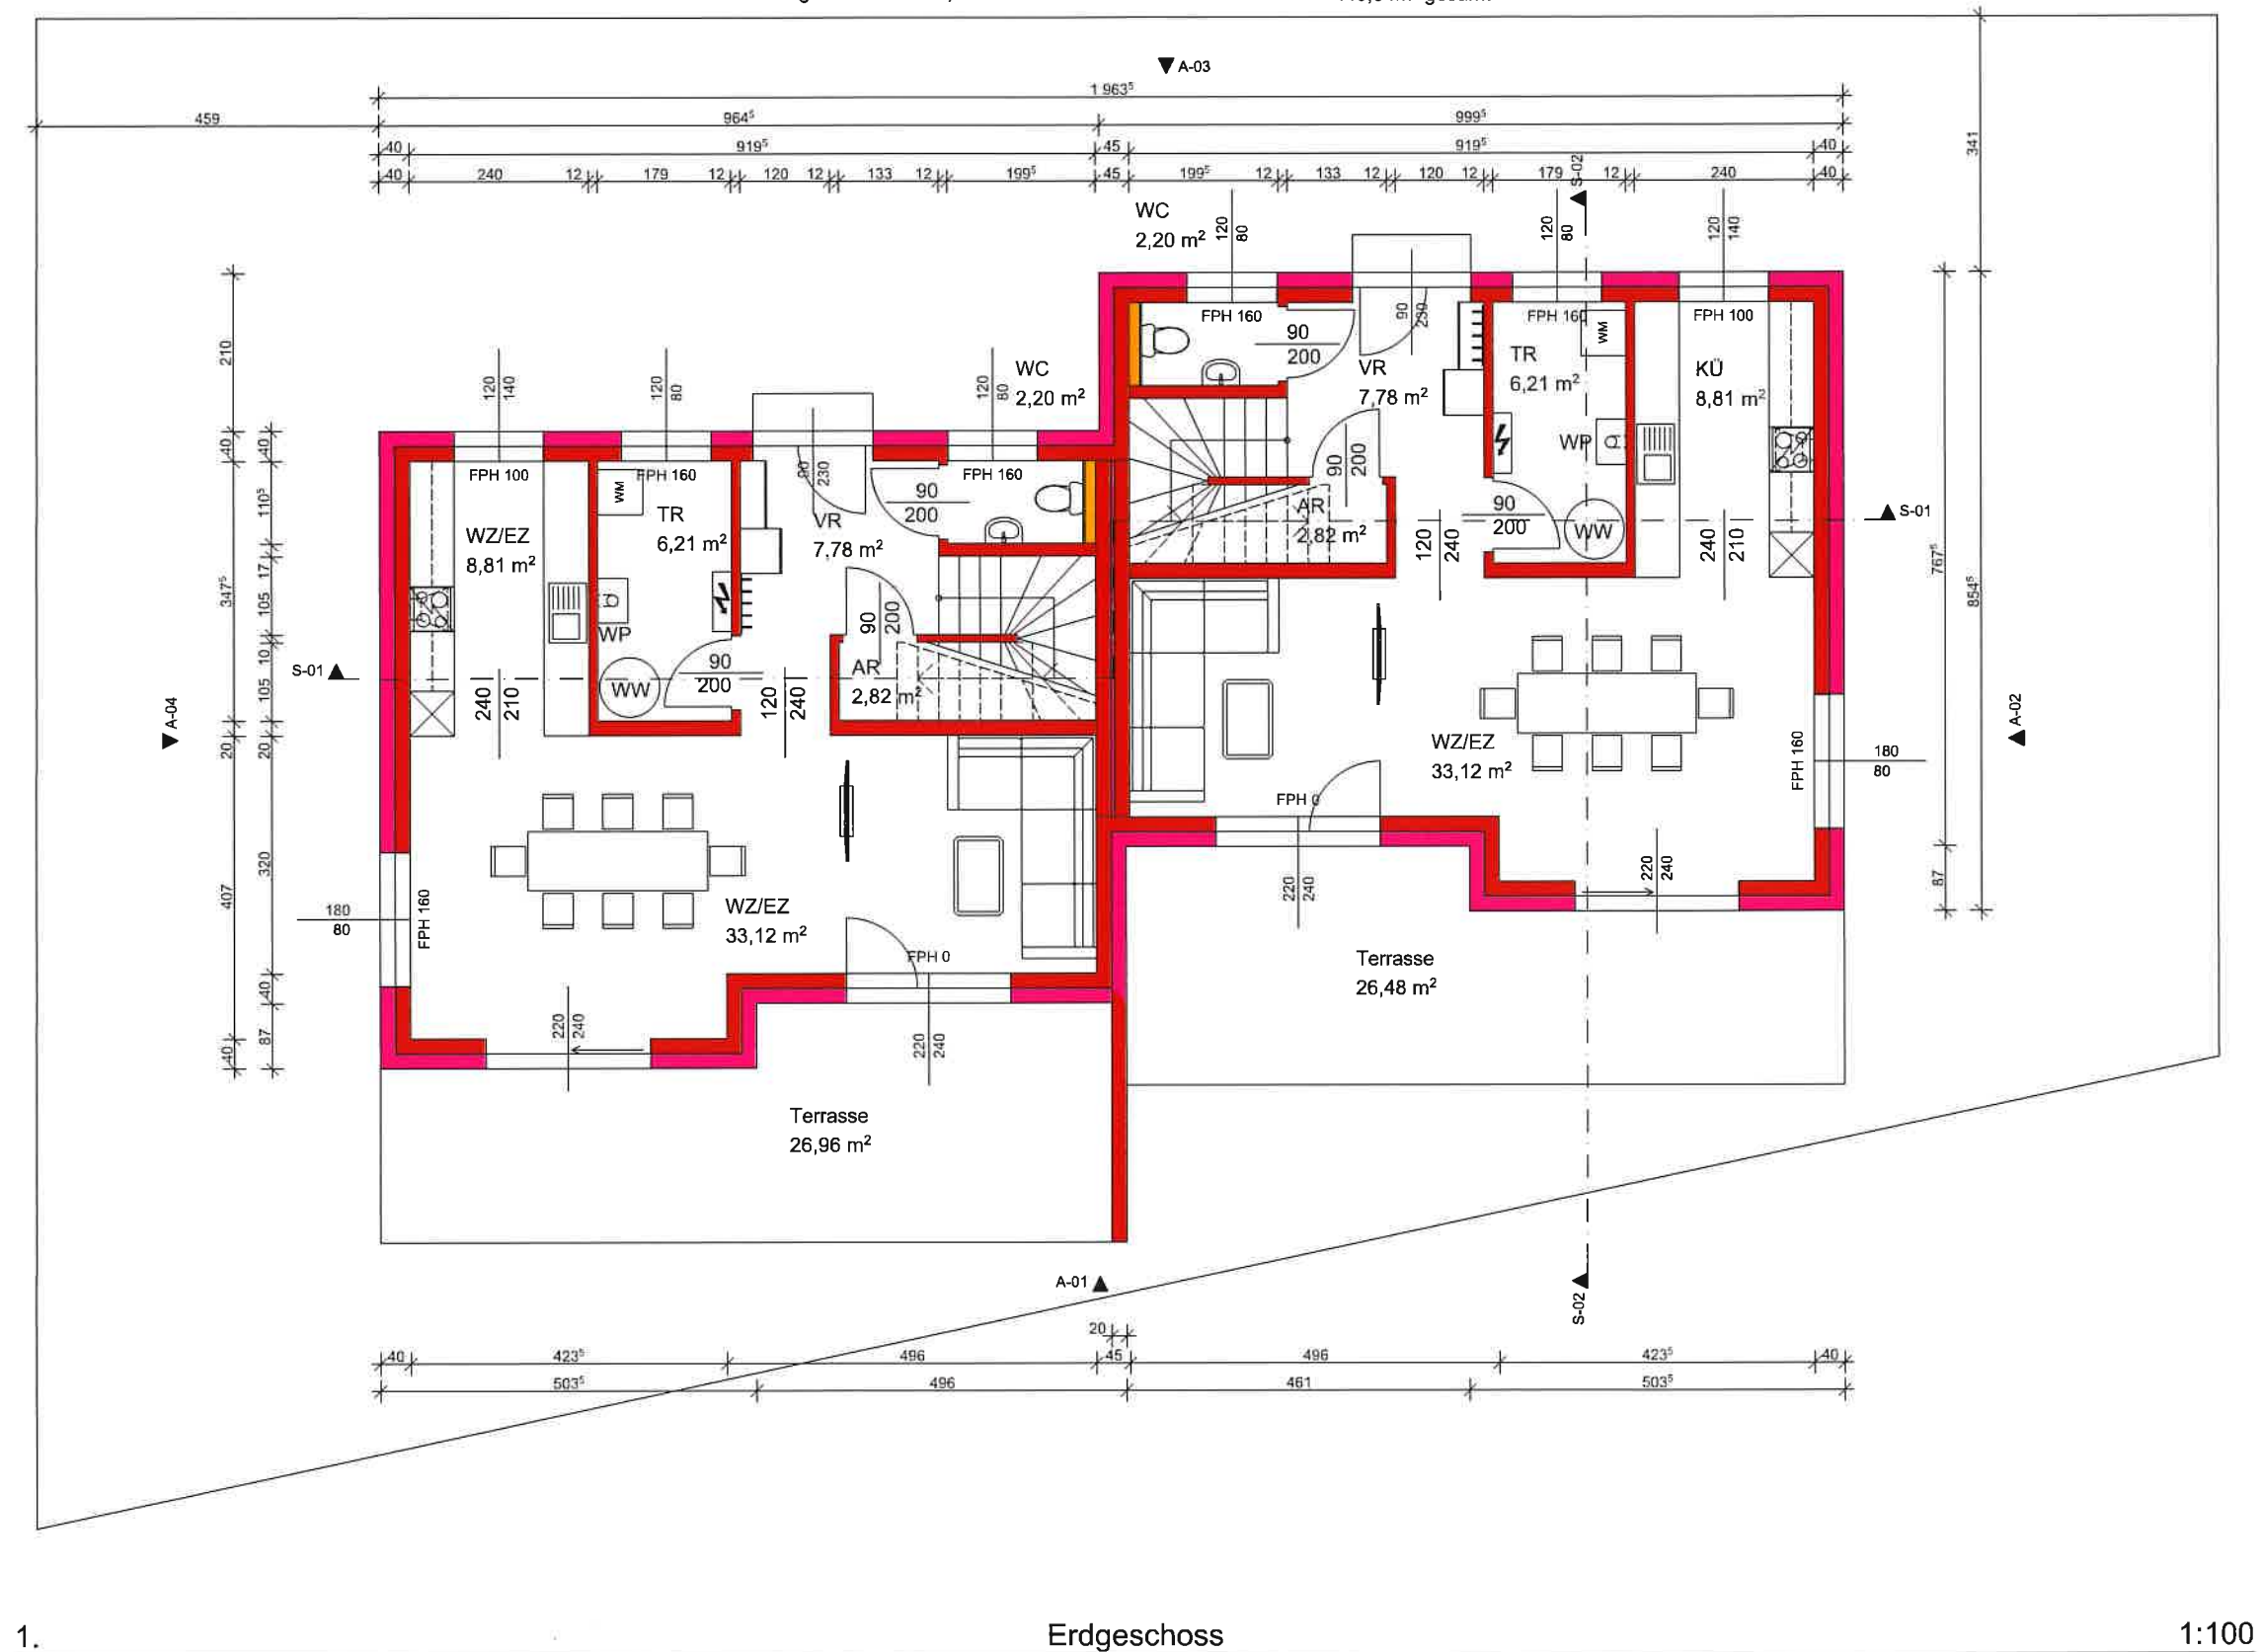

Doppelhaus Bauplatz G: Grundstücksfläche 499m²
 bebaute Fläche 160,19m²
 Bebauungsdichte 32,18%


Wohnnutzfläche 60,84m² EG
 58,70m² OG
 119,54m² gesamt

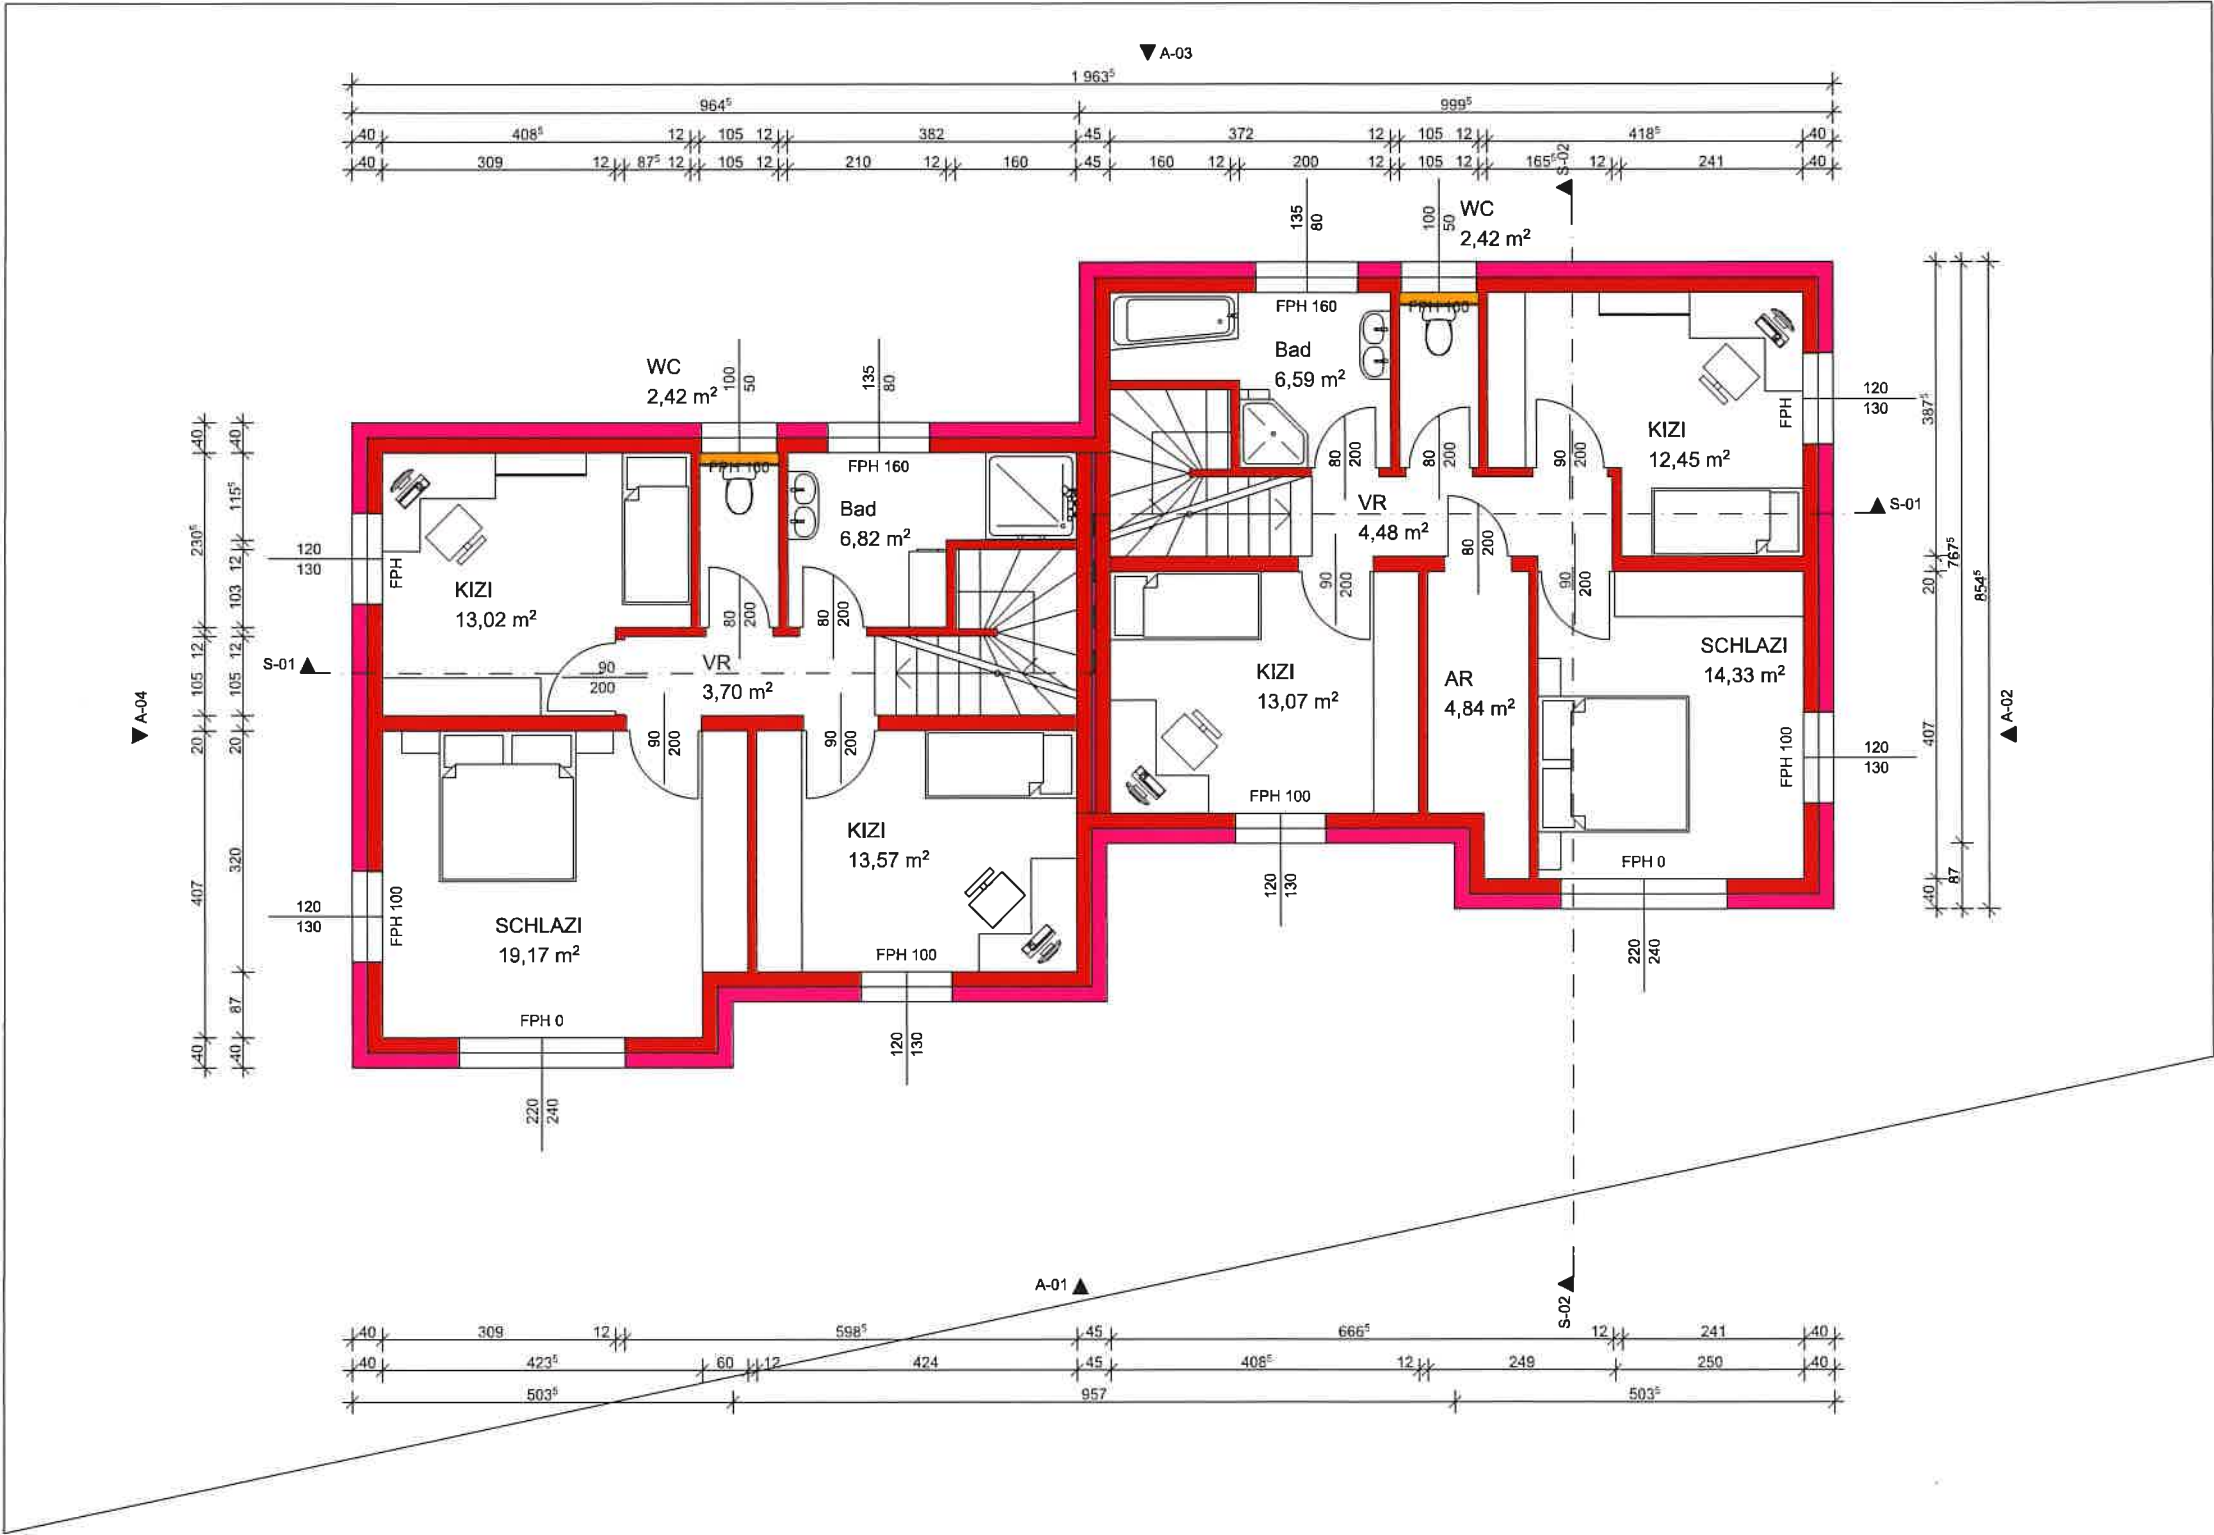

2.

Obergeschoss


1:100

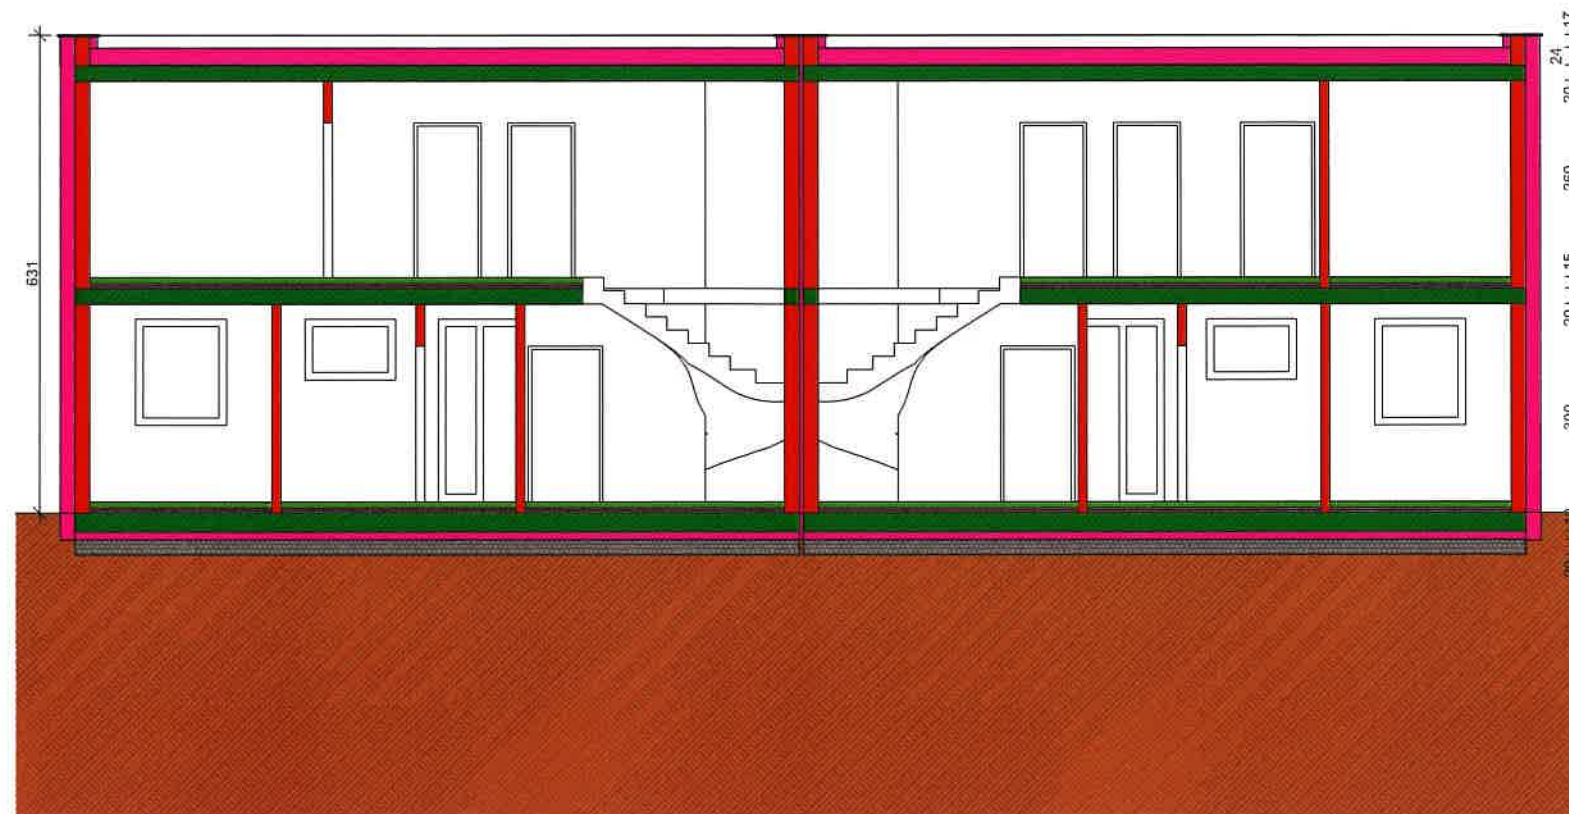

S-01

Schnitt 1-1


1:100

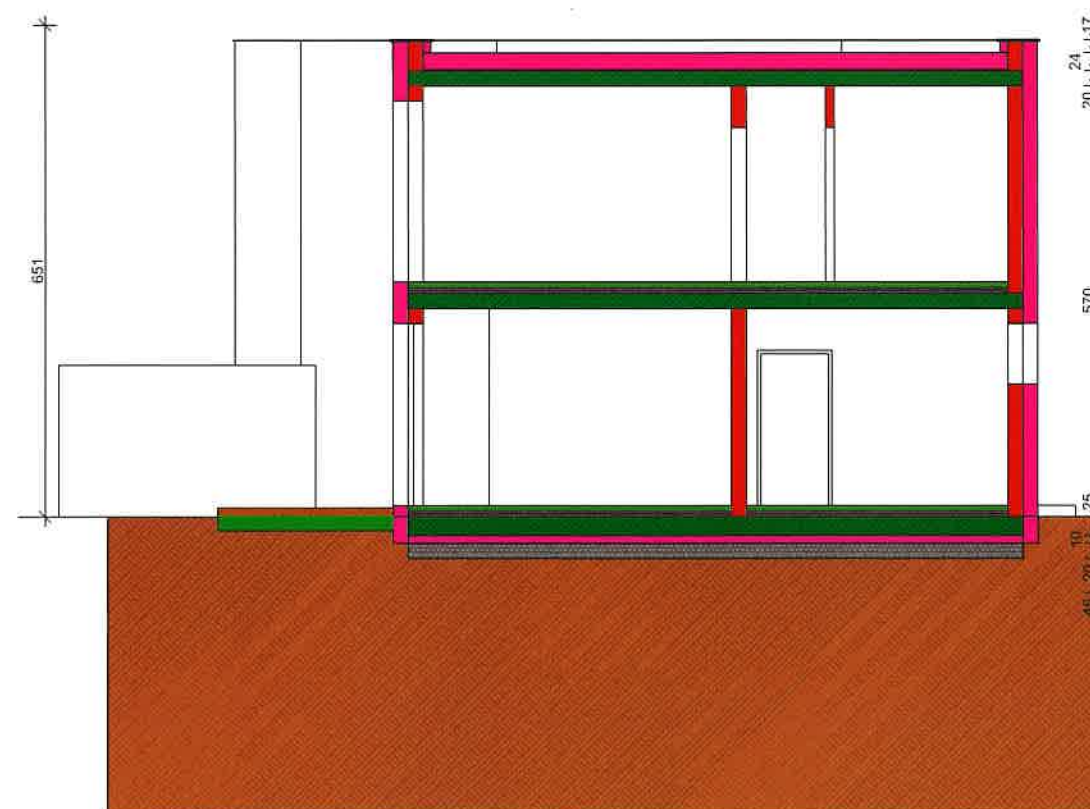

S-02

Schnitt 2-2


1:100

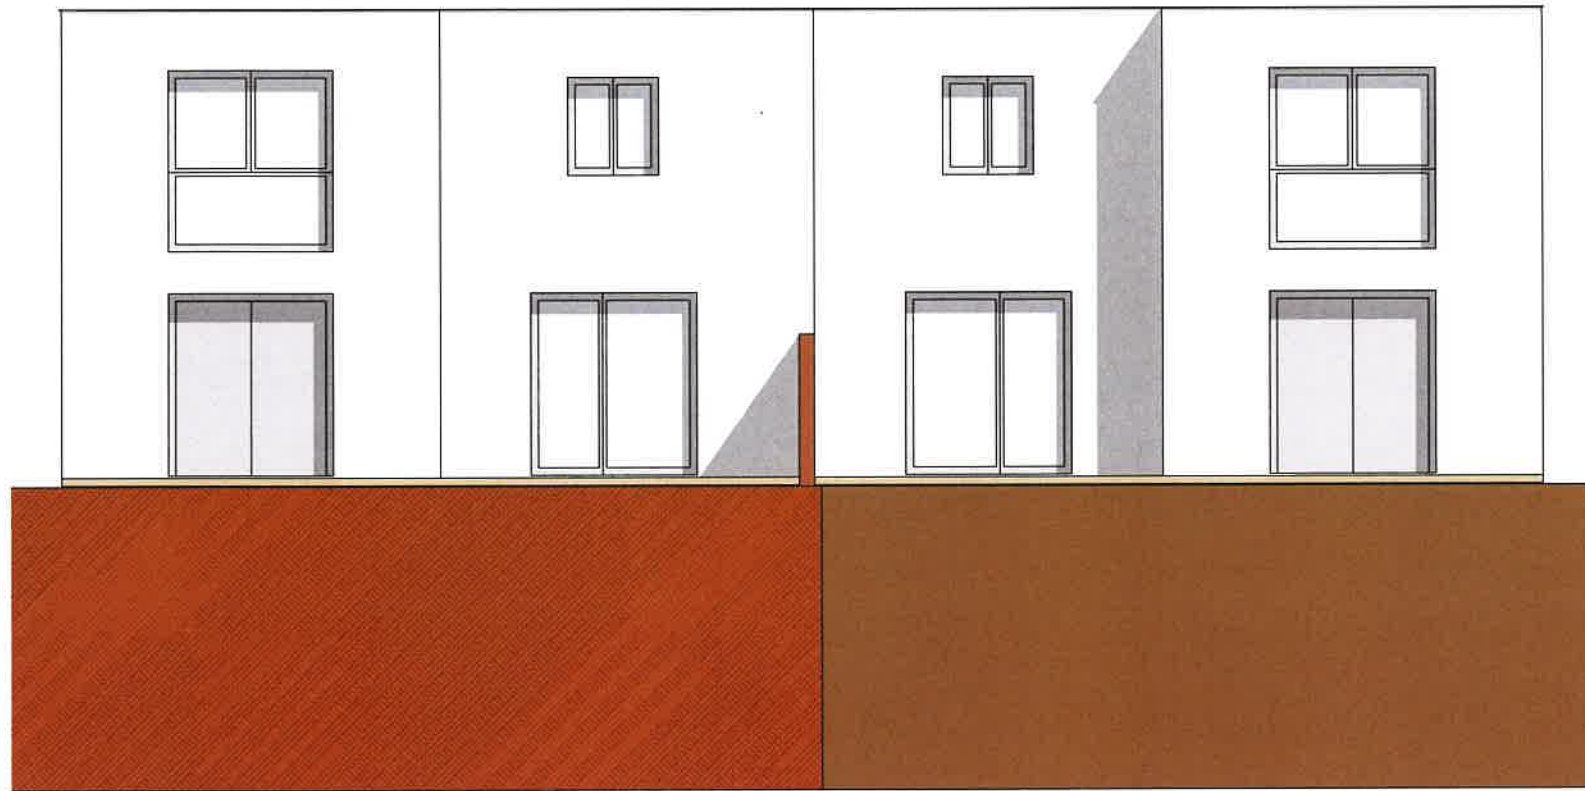

A-01

Ansicht Süd-West


1:100

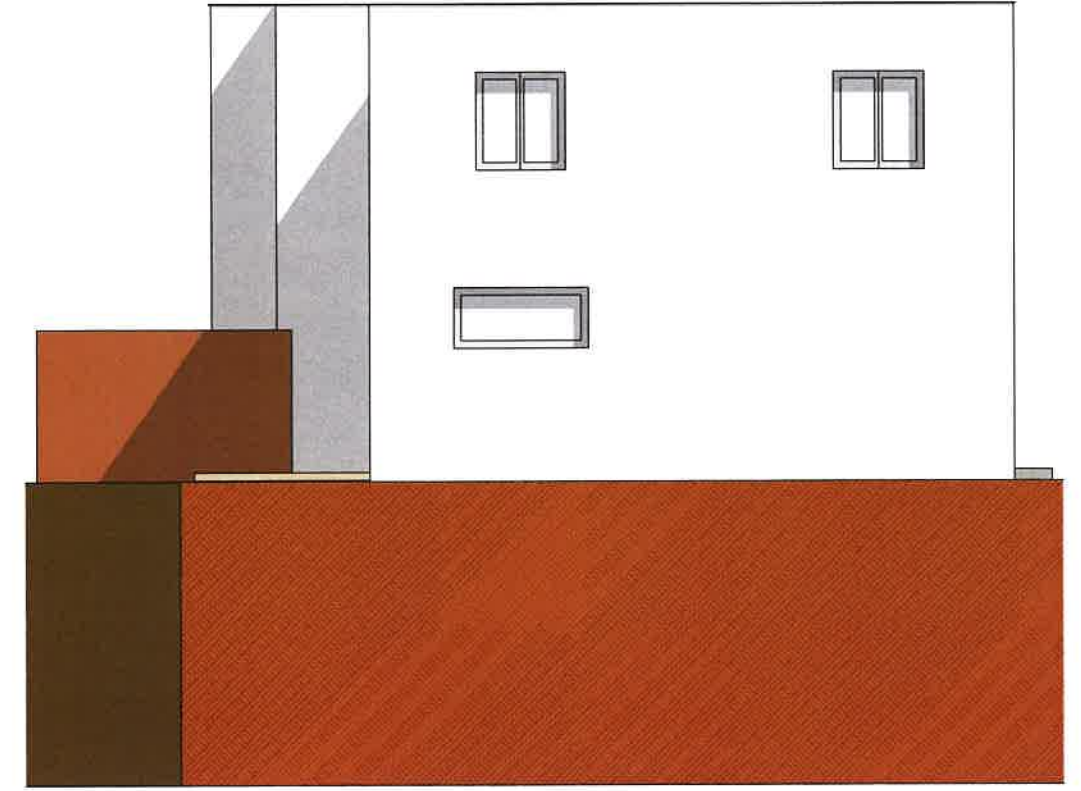

A-02

Ansicht Süd-Ost


1:100

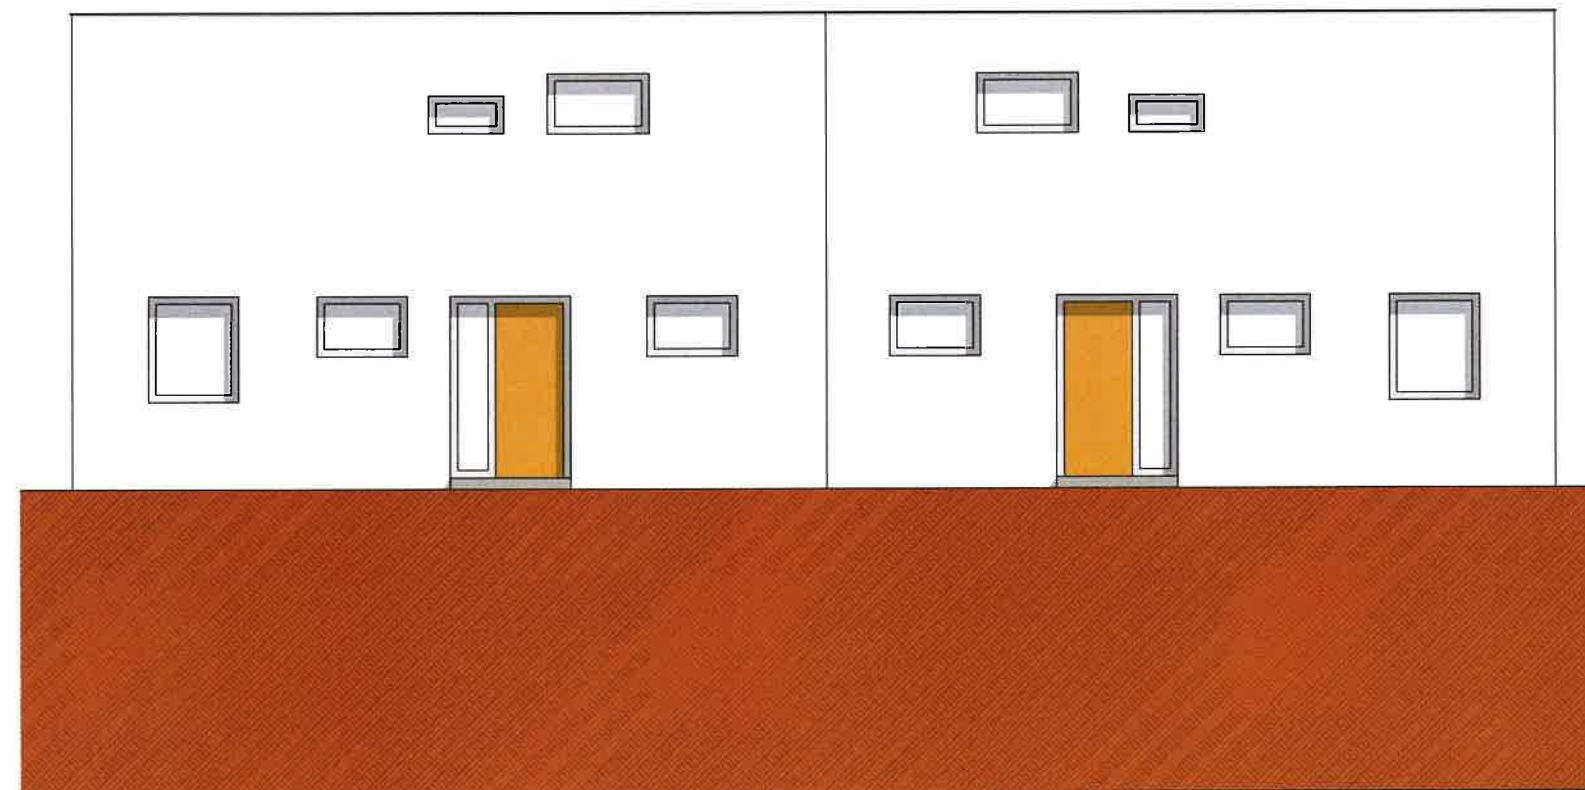

A-03

Ansicht Nord-Ost

1:100

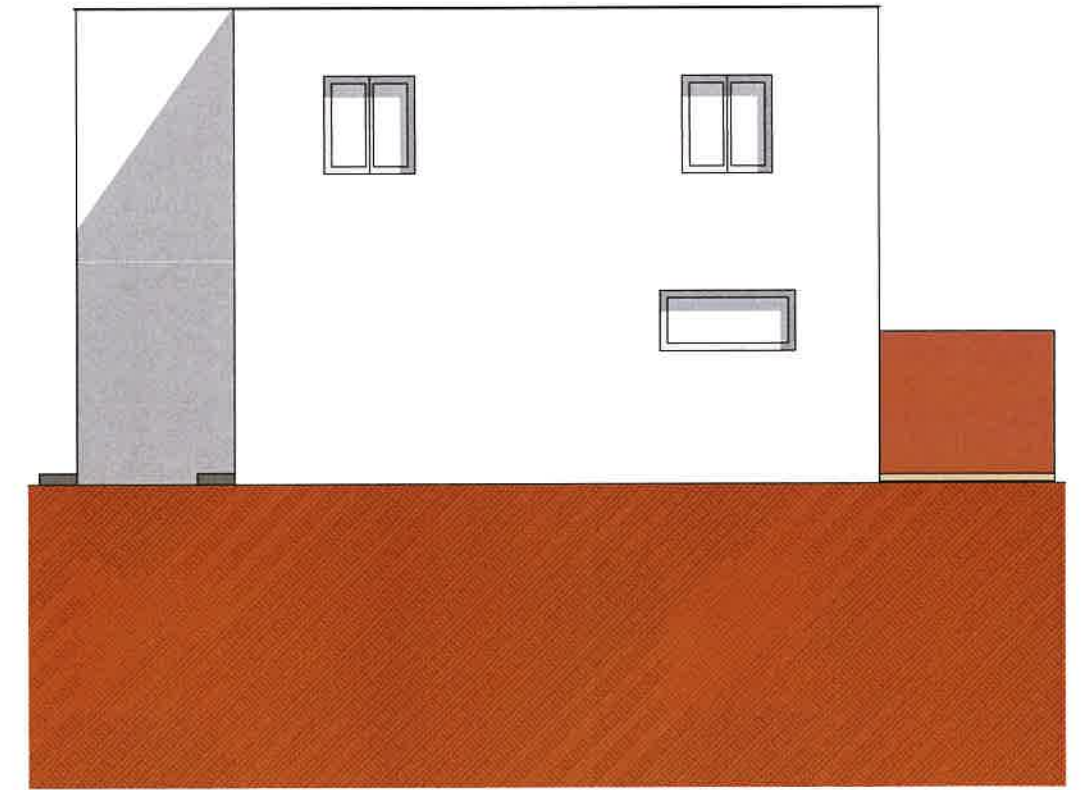

A-04

Ansicht Nord-West

1:100