



BRUNNER
PROJEKT UND ENTWICKLUNG GMBH

Jetzt informieren:
02235/86 703

2325 Himberg, Hauptstraße 69
www.brunner-haus.at
office@brunner-haus.at

Projekt 2325 Himberg, Münchendorferstraße 29-45
Haus Type 2 - BAUPLATZ E - O.Nr. 33 A/B


Verkäufer: Brunner Projekt und Entwicklung GmbH
2325 Himberg, Hauptstraße 69



Projekt 2325 Himberg, Münchendorferstraße 29-45
Haus Type 2 - BAUPLATZ E - O.Nr. 33 A/B


Verkäufer: Brunner Projekt und Entwicklung GmbH
2325 Himberg, Hauptstraße 69




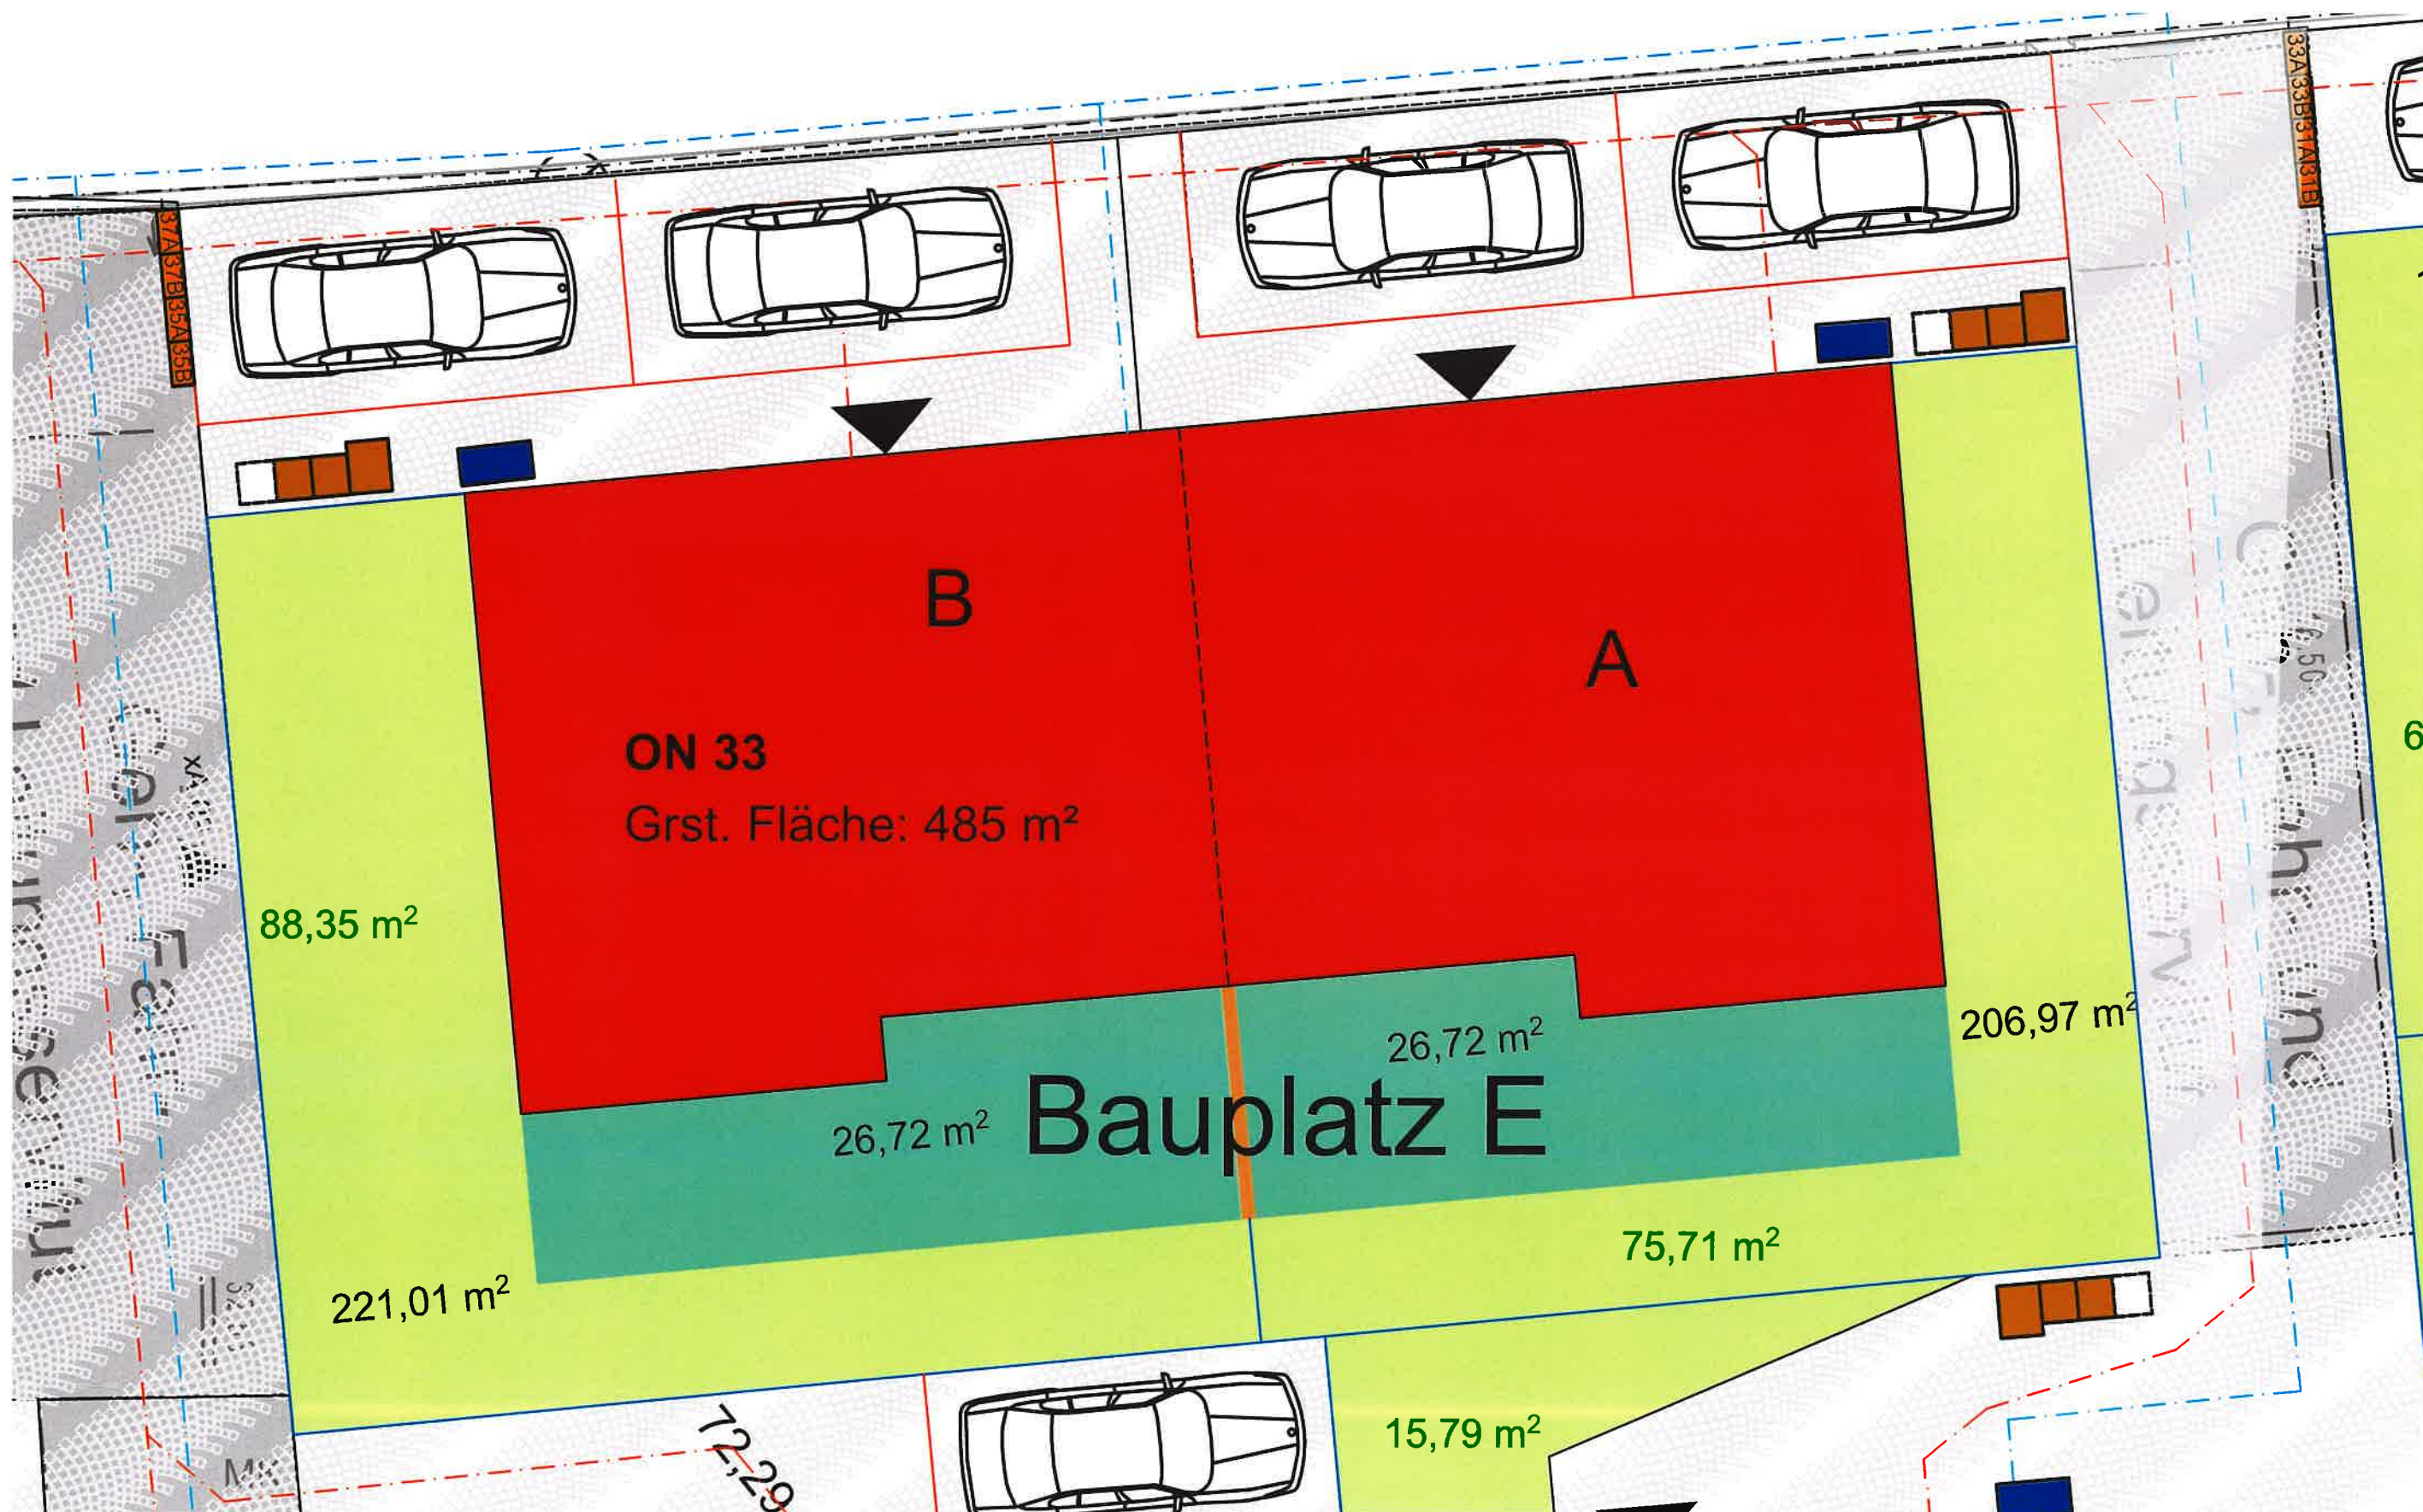

Projekt 2325 Himberg, Münchendorferstraße 29-45
Haus Type 2 - BAUPLATZ E - O.Nr. 33 A/B

Verkäufer: Brunner Projekt und Entwicklung GmbH
2325 Himberg, Hauptstraße 69

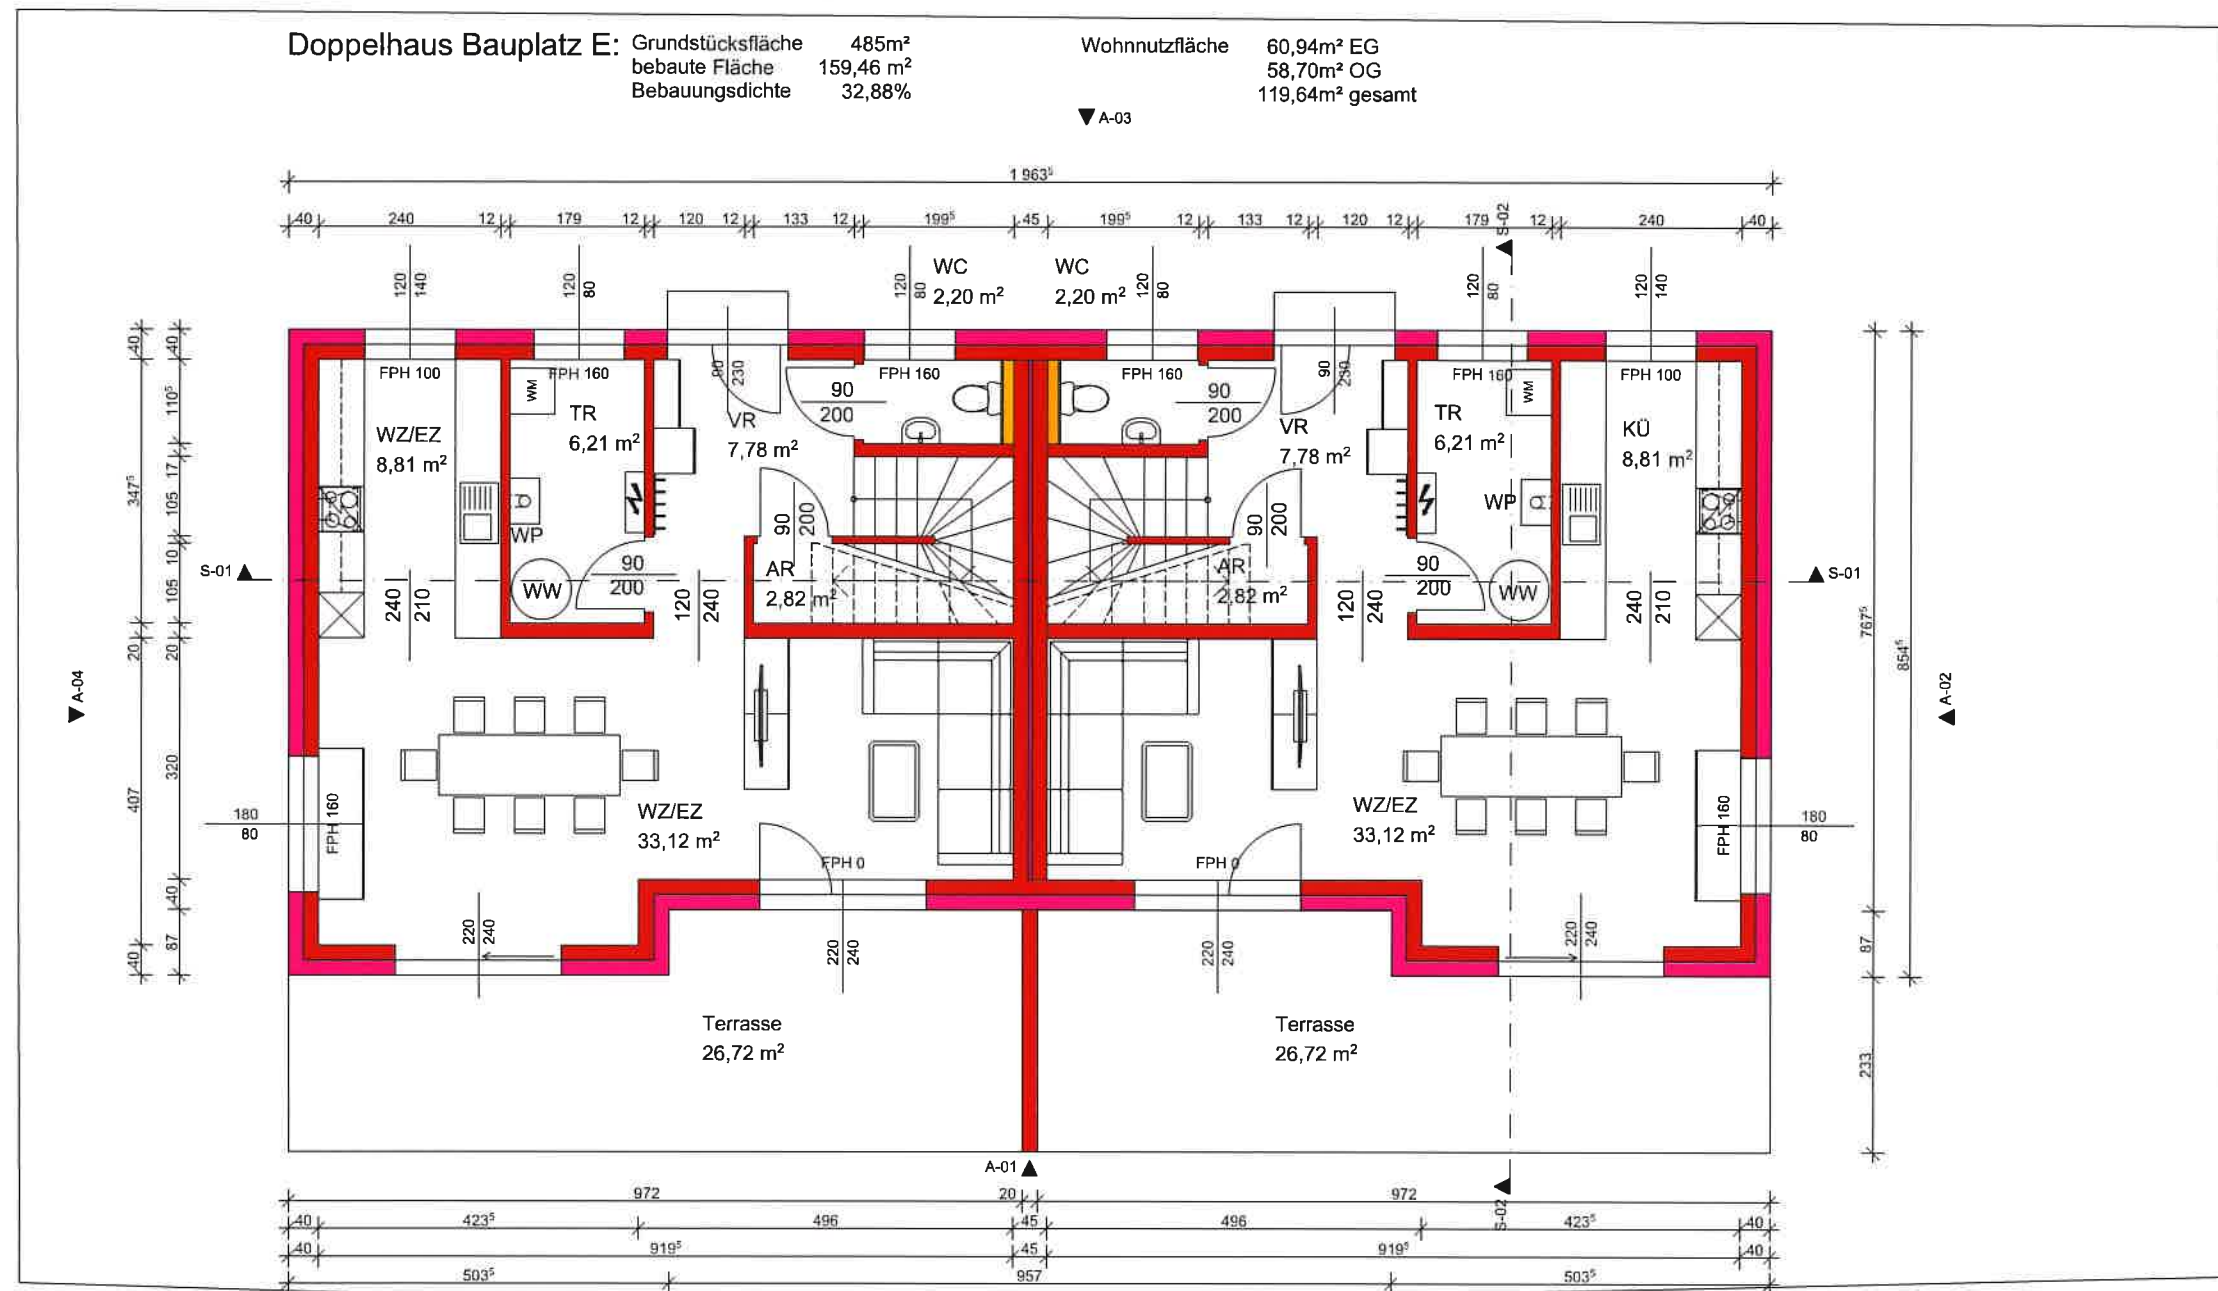


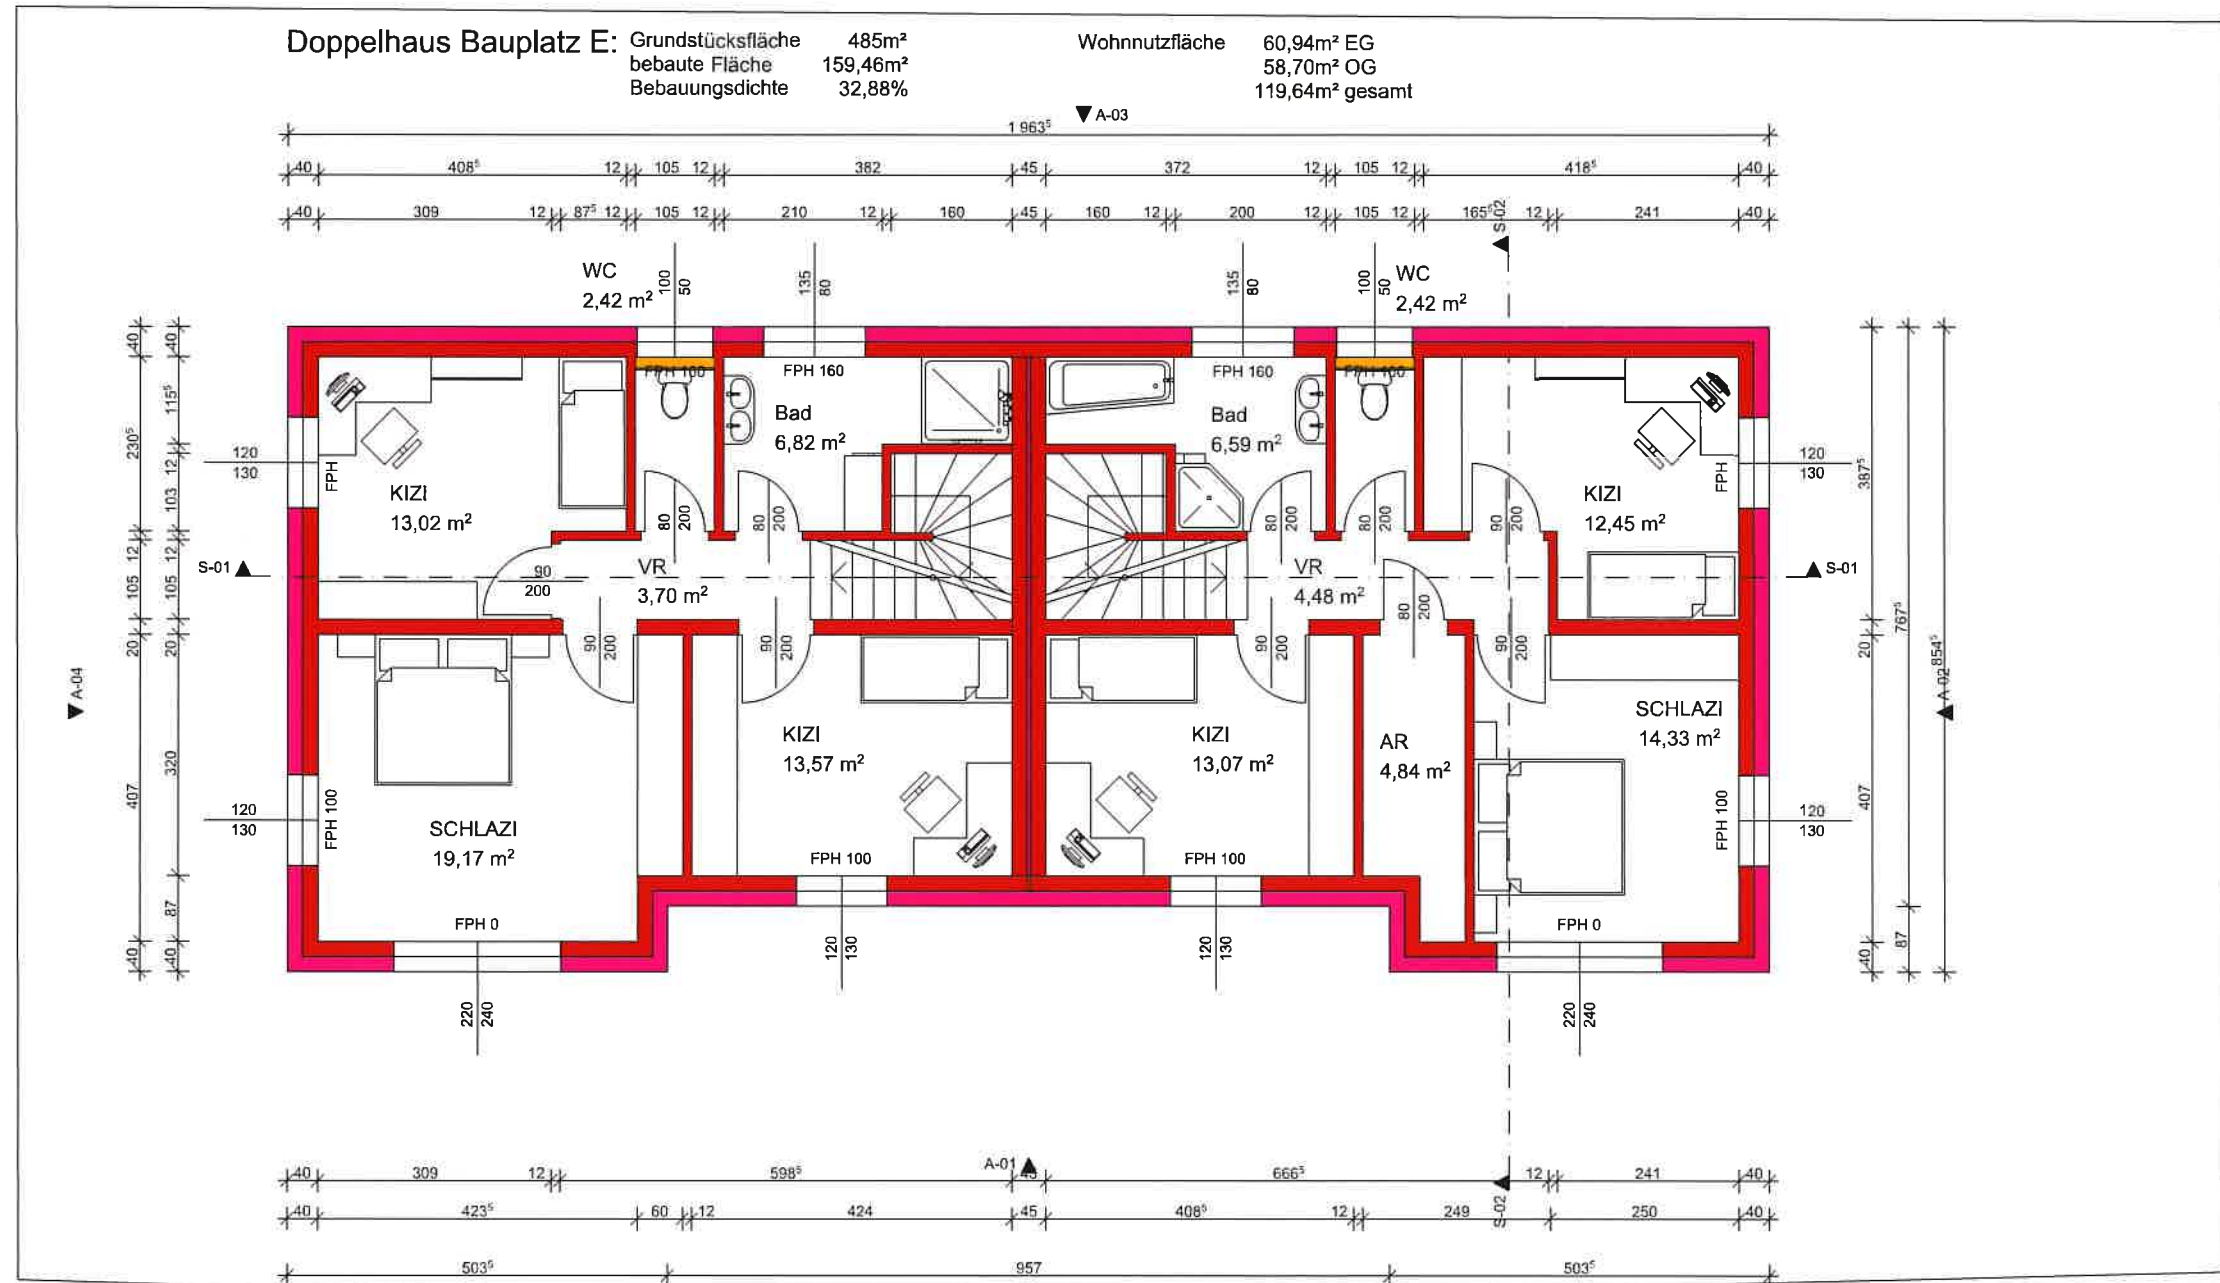

2.

Obergeschoss


1:100

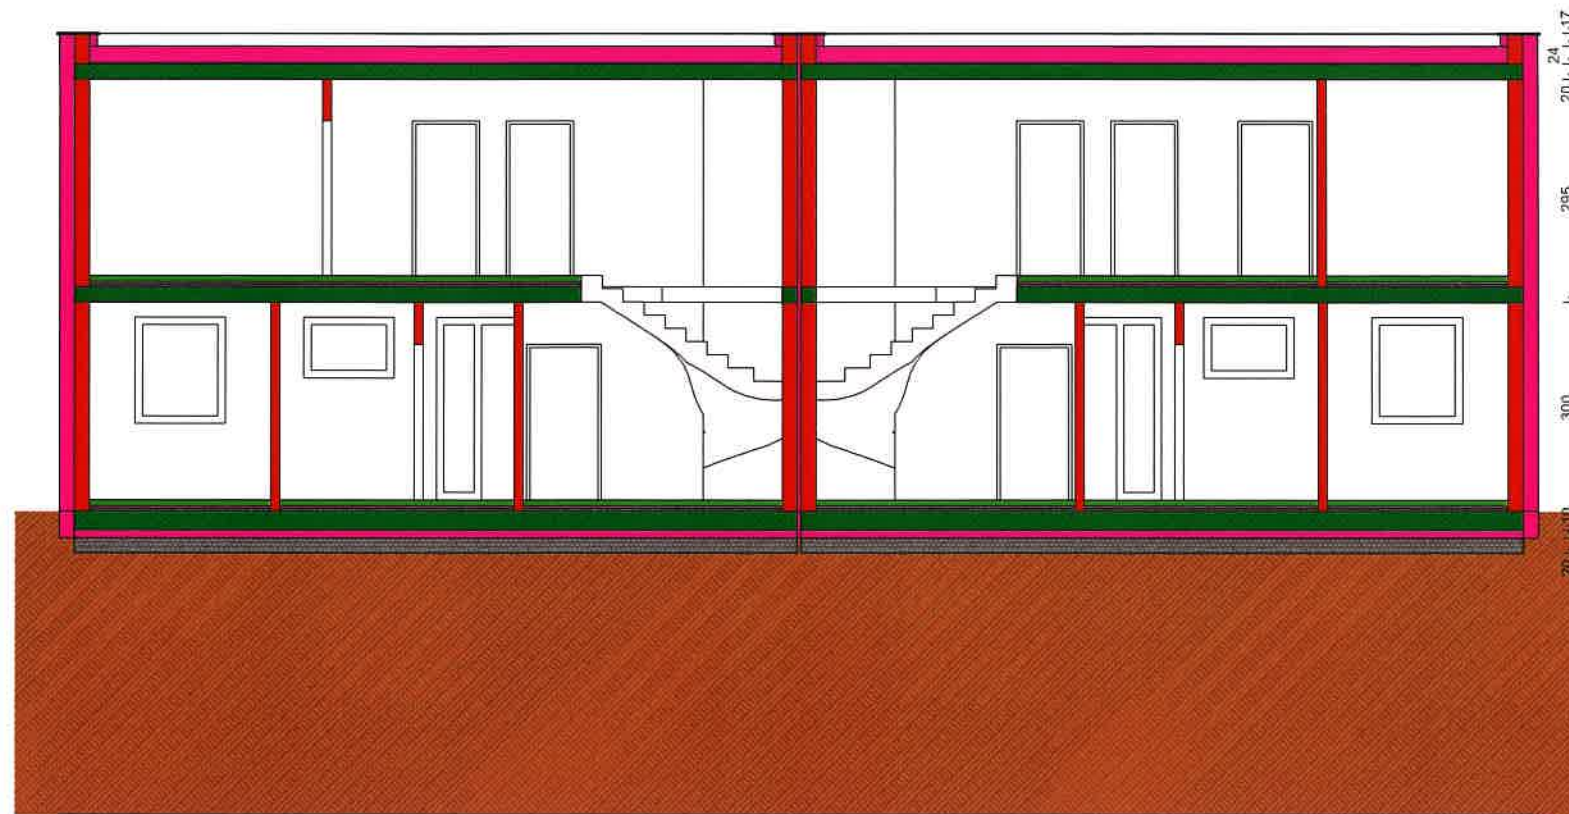

S-01

Schnitt


1:100

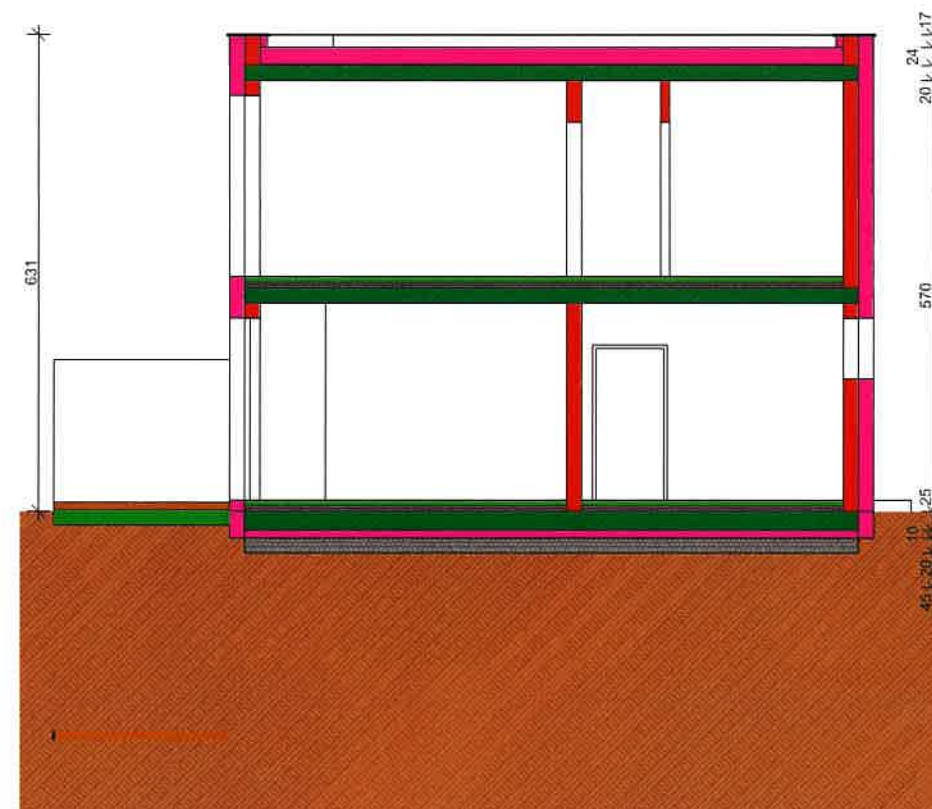

S-02

Schnitt 2-2


1:100

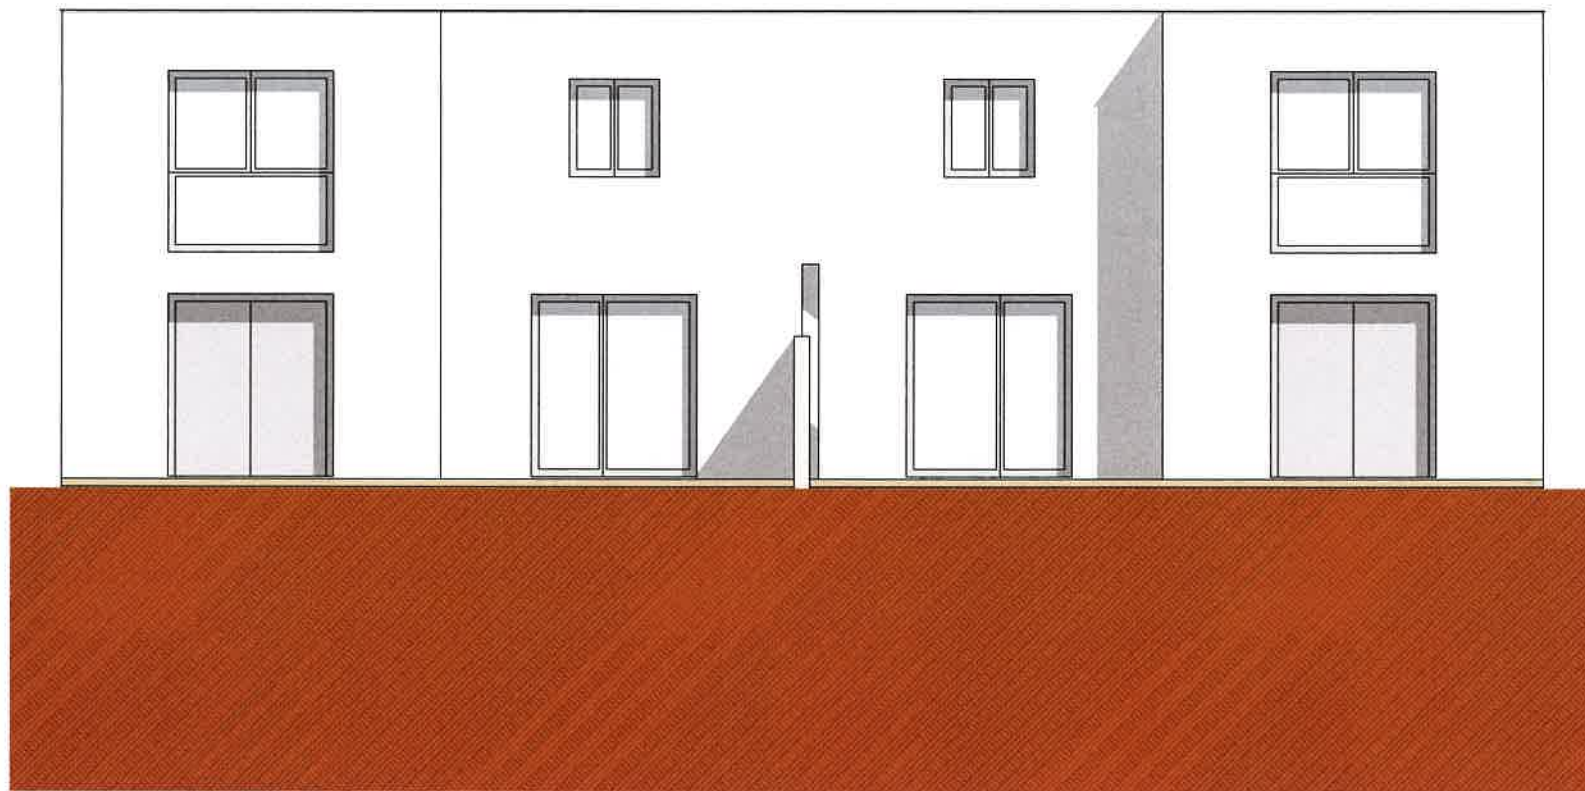

A-01

Ansicht Süd-West


1:100

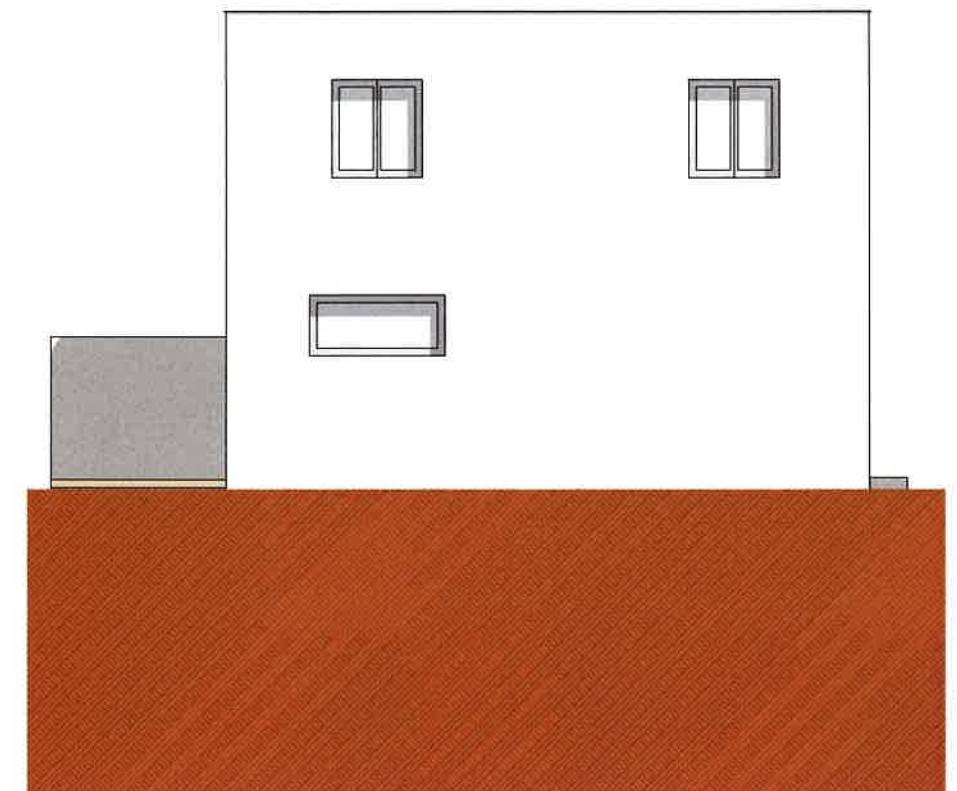

A-02

Ansicht Süd-Ost


1:100

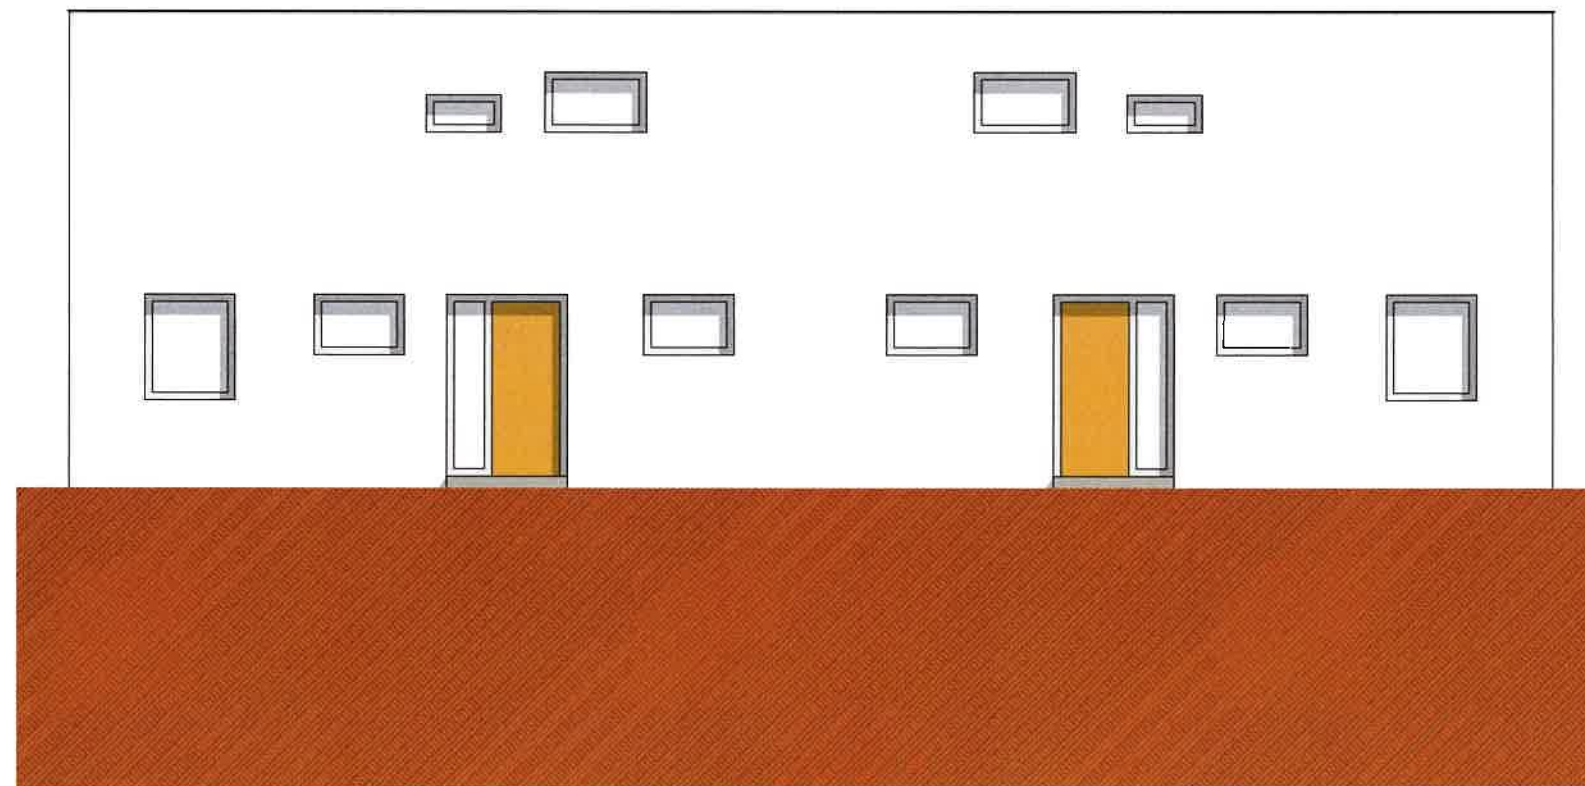

A-03

Ansicht Nord-Ost

1:100

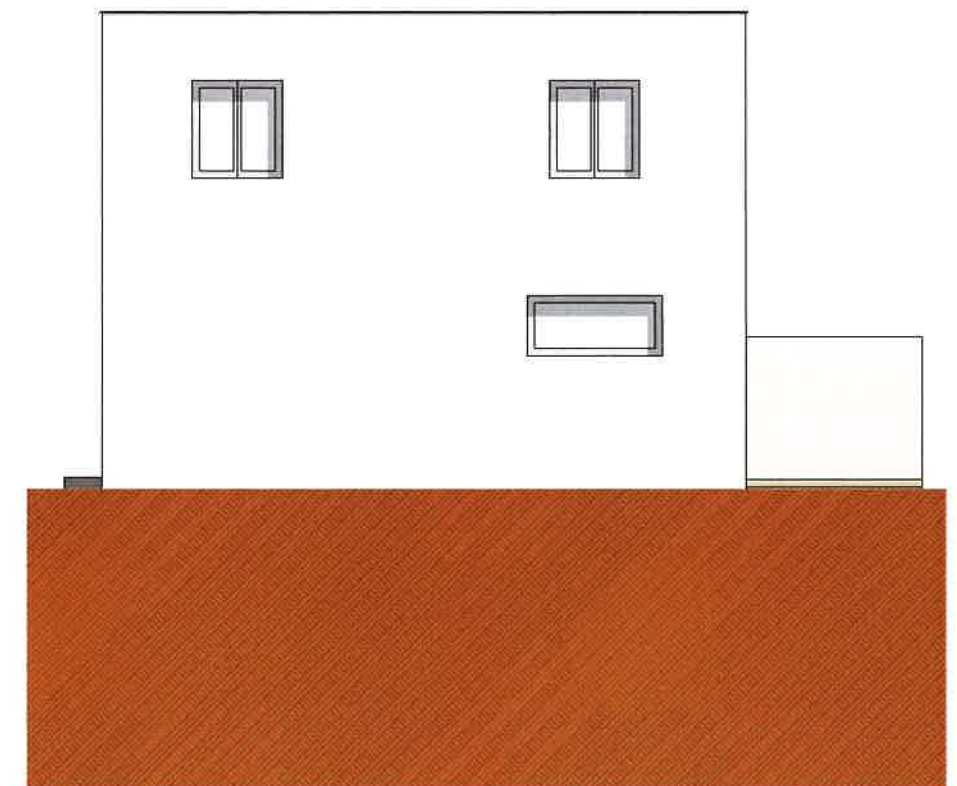

A-04

Ansicht Nord-West

1:100