



BRUNNER
PROJEKT UND ENTWICKLUNG GMBH

Jetzt informieren:
02235/86 703

2325 Himberg, Hauptstraße 69
www.brunner-haus.at
office@brunner-haus.at

Projekt 2325 Himberg, Münchendorferstraße 29-45
Haus Type 1 - BAUPLATZ I - O.Nr. 39 A/B

Bauwerber: Brunner Projekt und Entwicklung GmbH
2325 Himberg, Hauptstraße 69




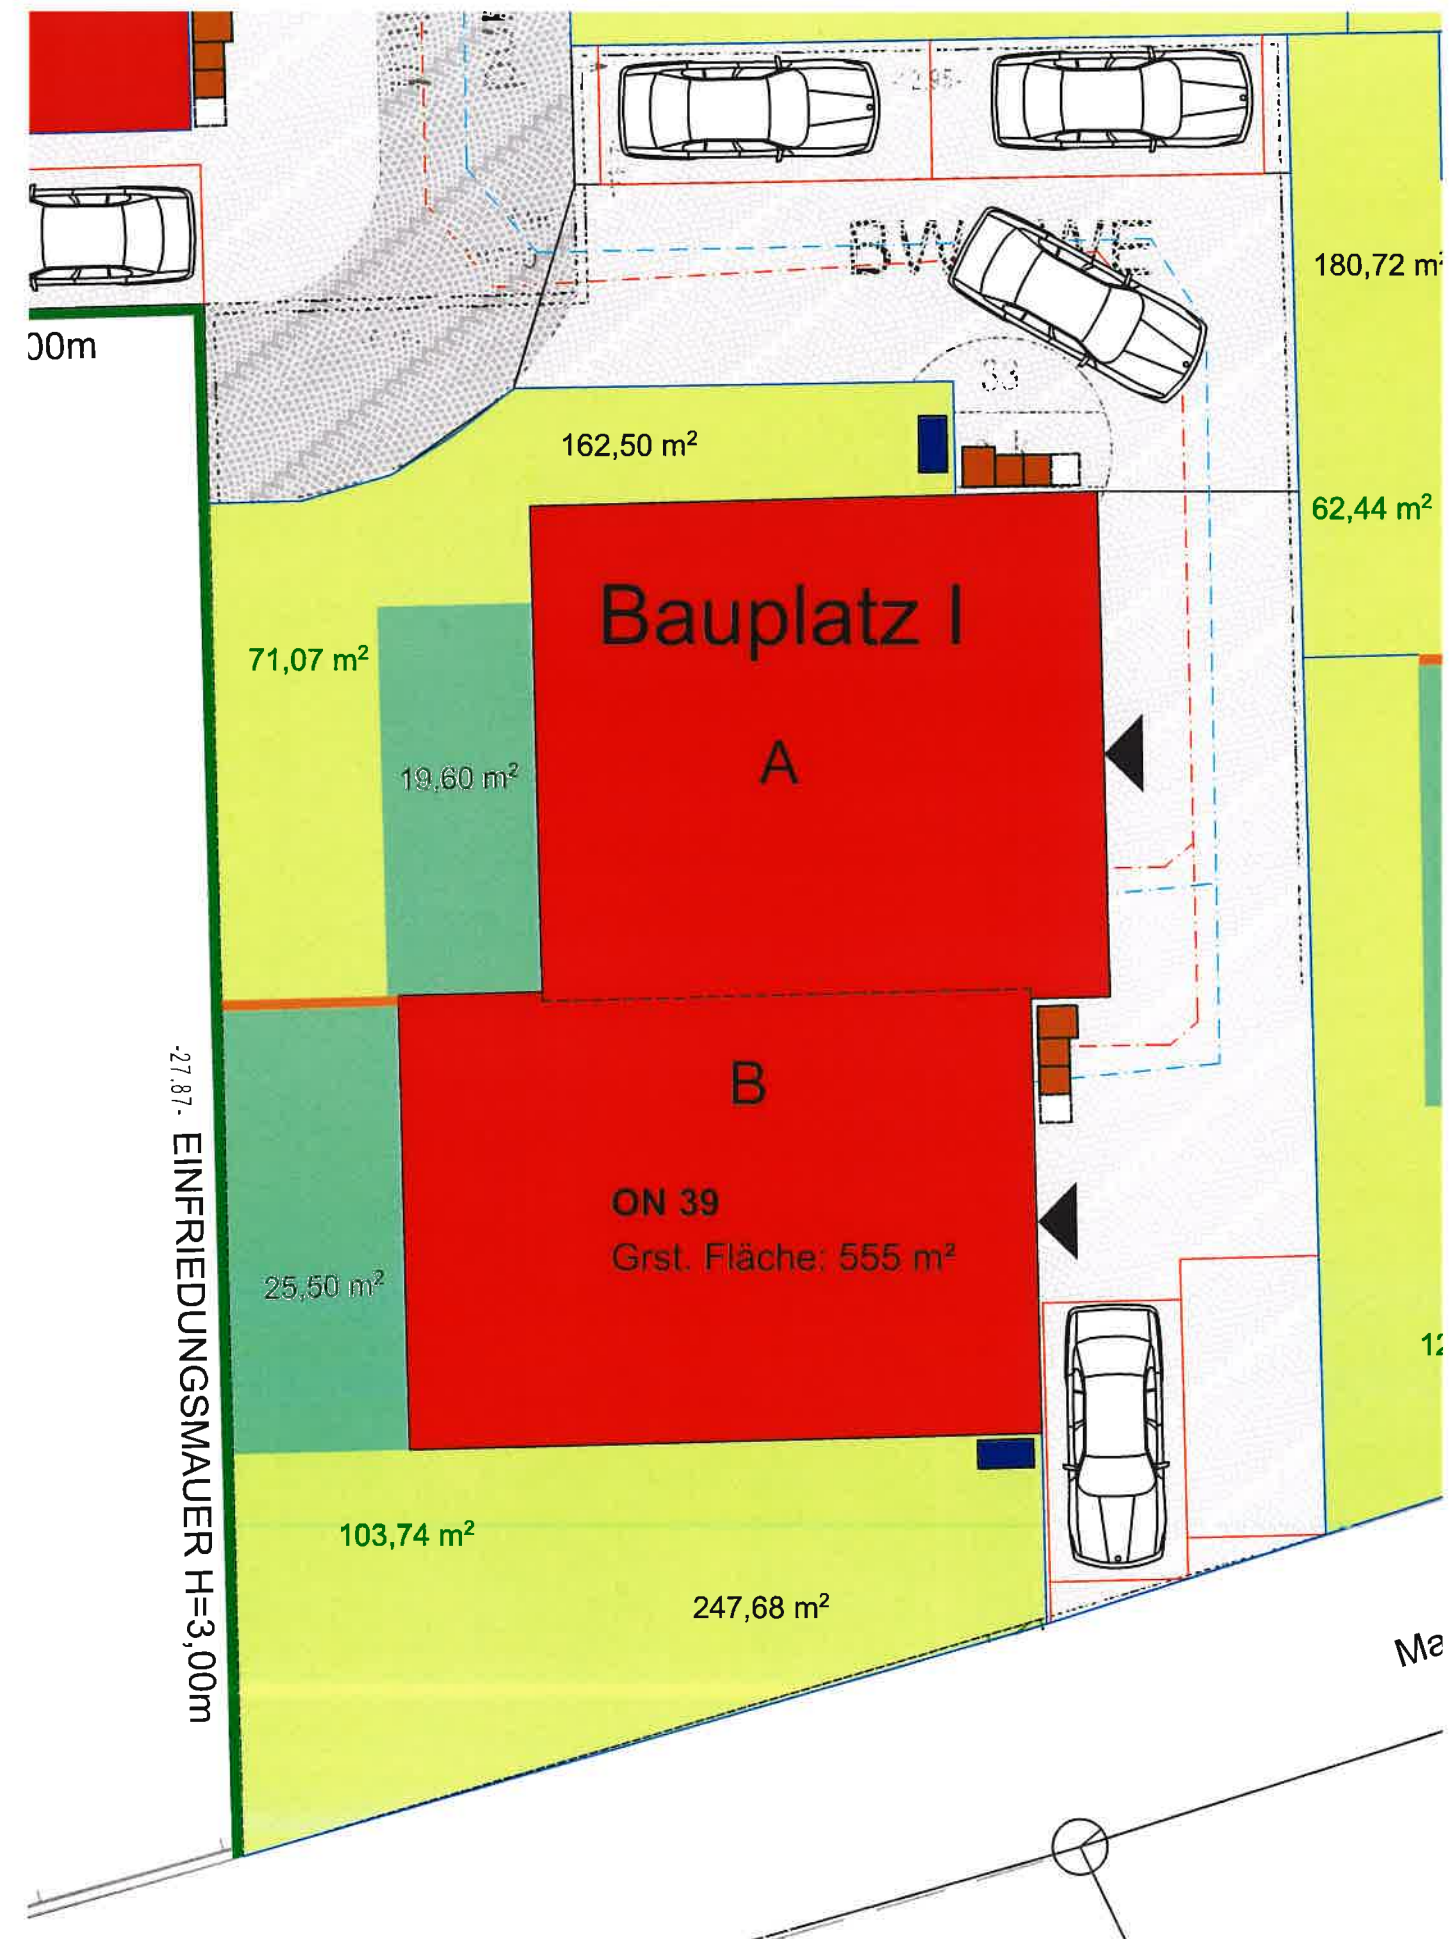

Doppelhaus Bauplatz I: Grundstücksfläche 555m² Wohnnutzfläche A 71,45m² EG B 71,85m² EG
bebaute Fläche 183,14 m² 68,68m² OG 68,78m² OG
Bebauungsdichte 33,00% 140,13m² gesamt 140,63m² gesamt

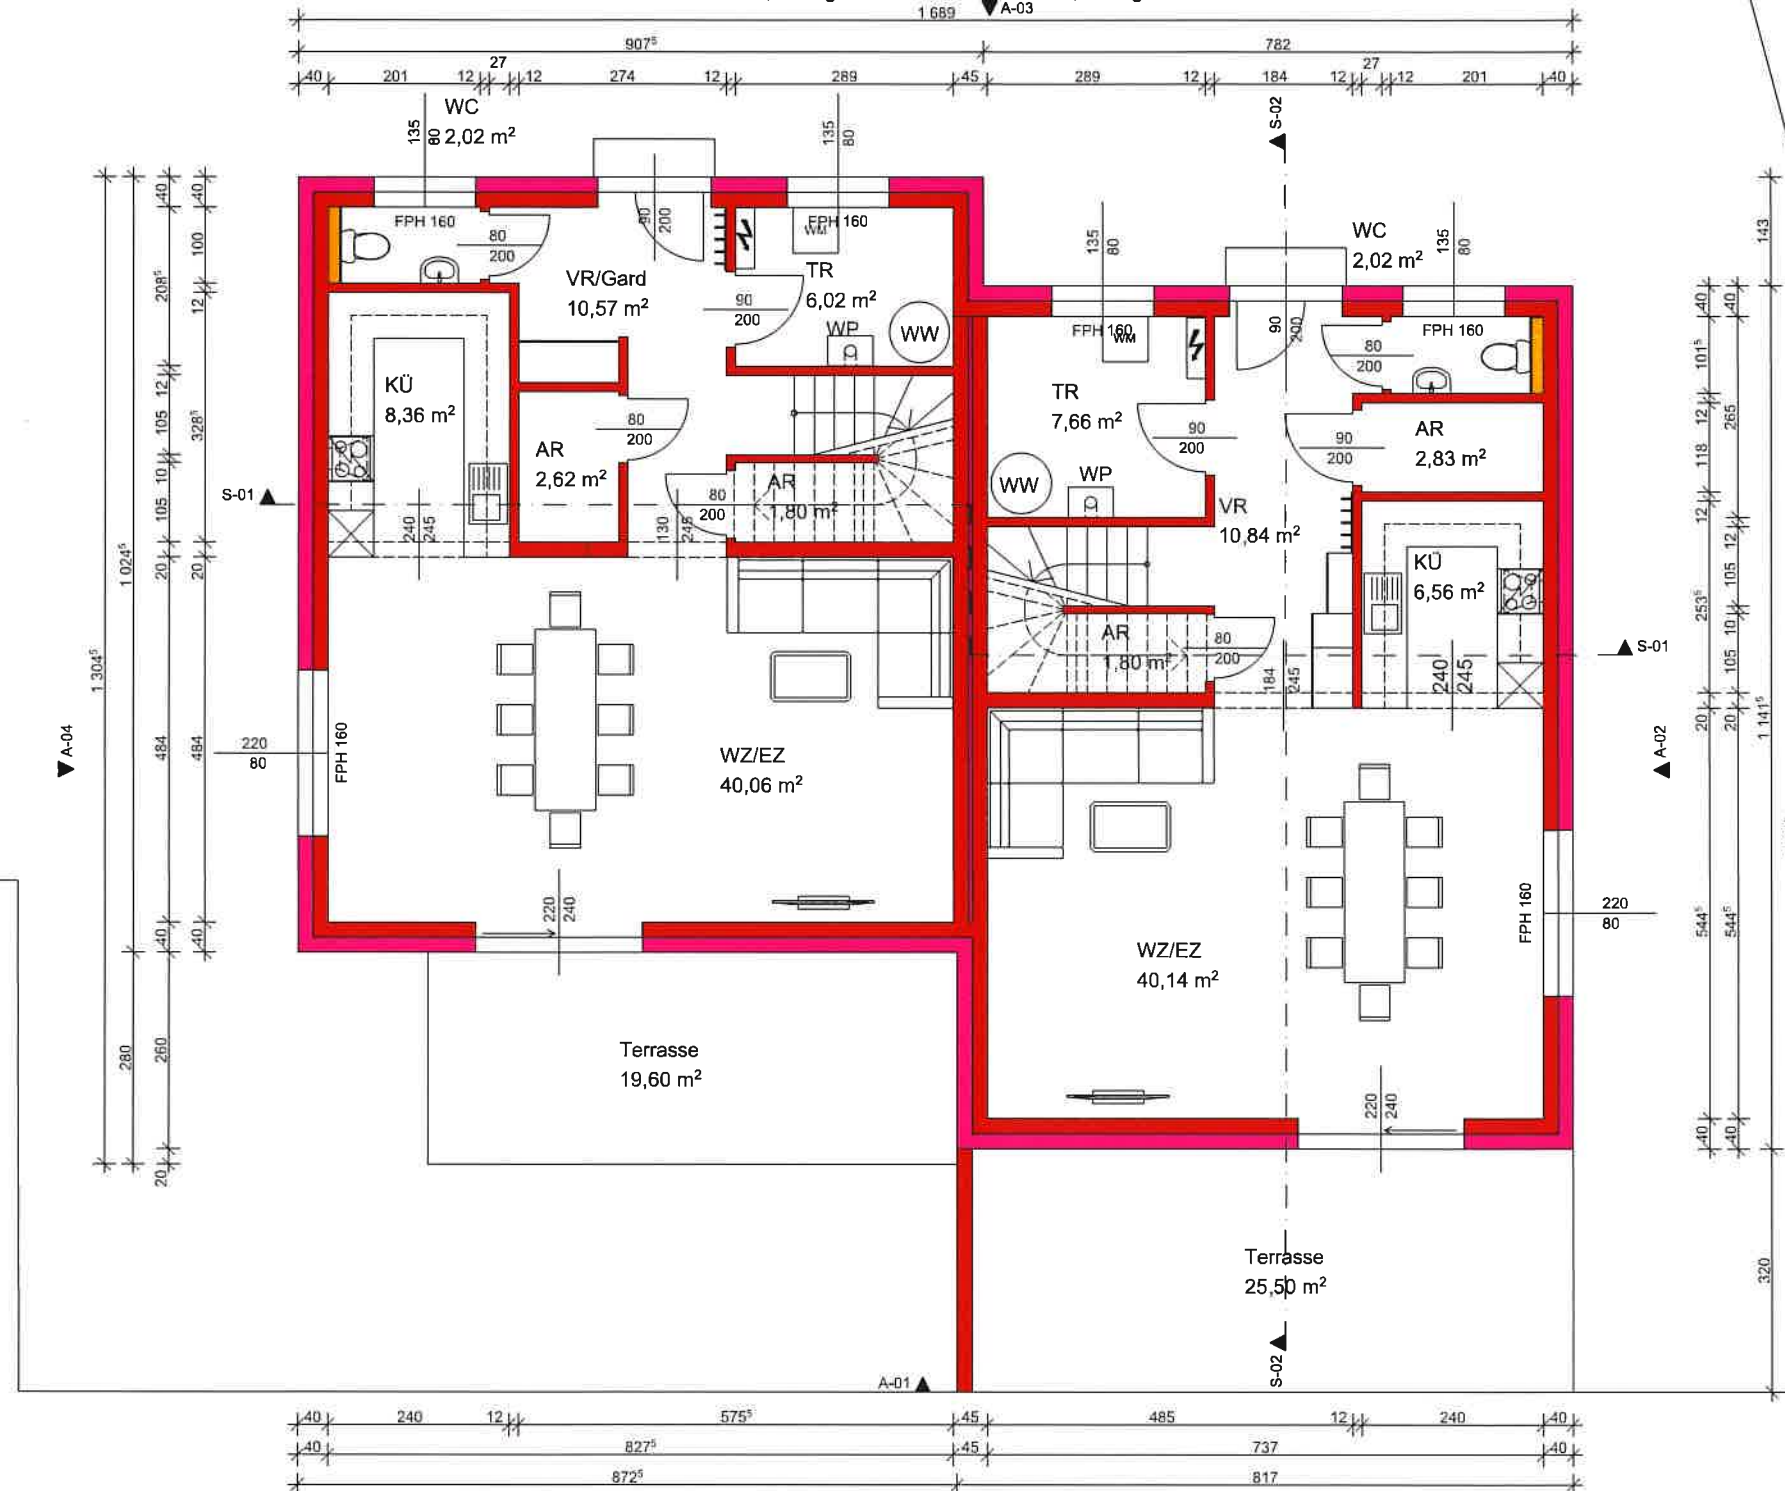


1.

Ergeschoss

1:100


Doppelhaus Bauplatz I: Grundstücksfläche 555m² Wohnnutzfläche A 71,45m² EG B 71,85m² EG
bebaute Fläche 183,14m² 68,68m² OG 68,78m² OG
Bebauungsdichte 33,00% 140,13m² gesamt 140,63m² gesamt

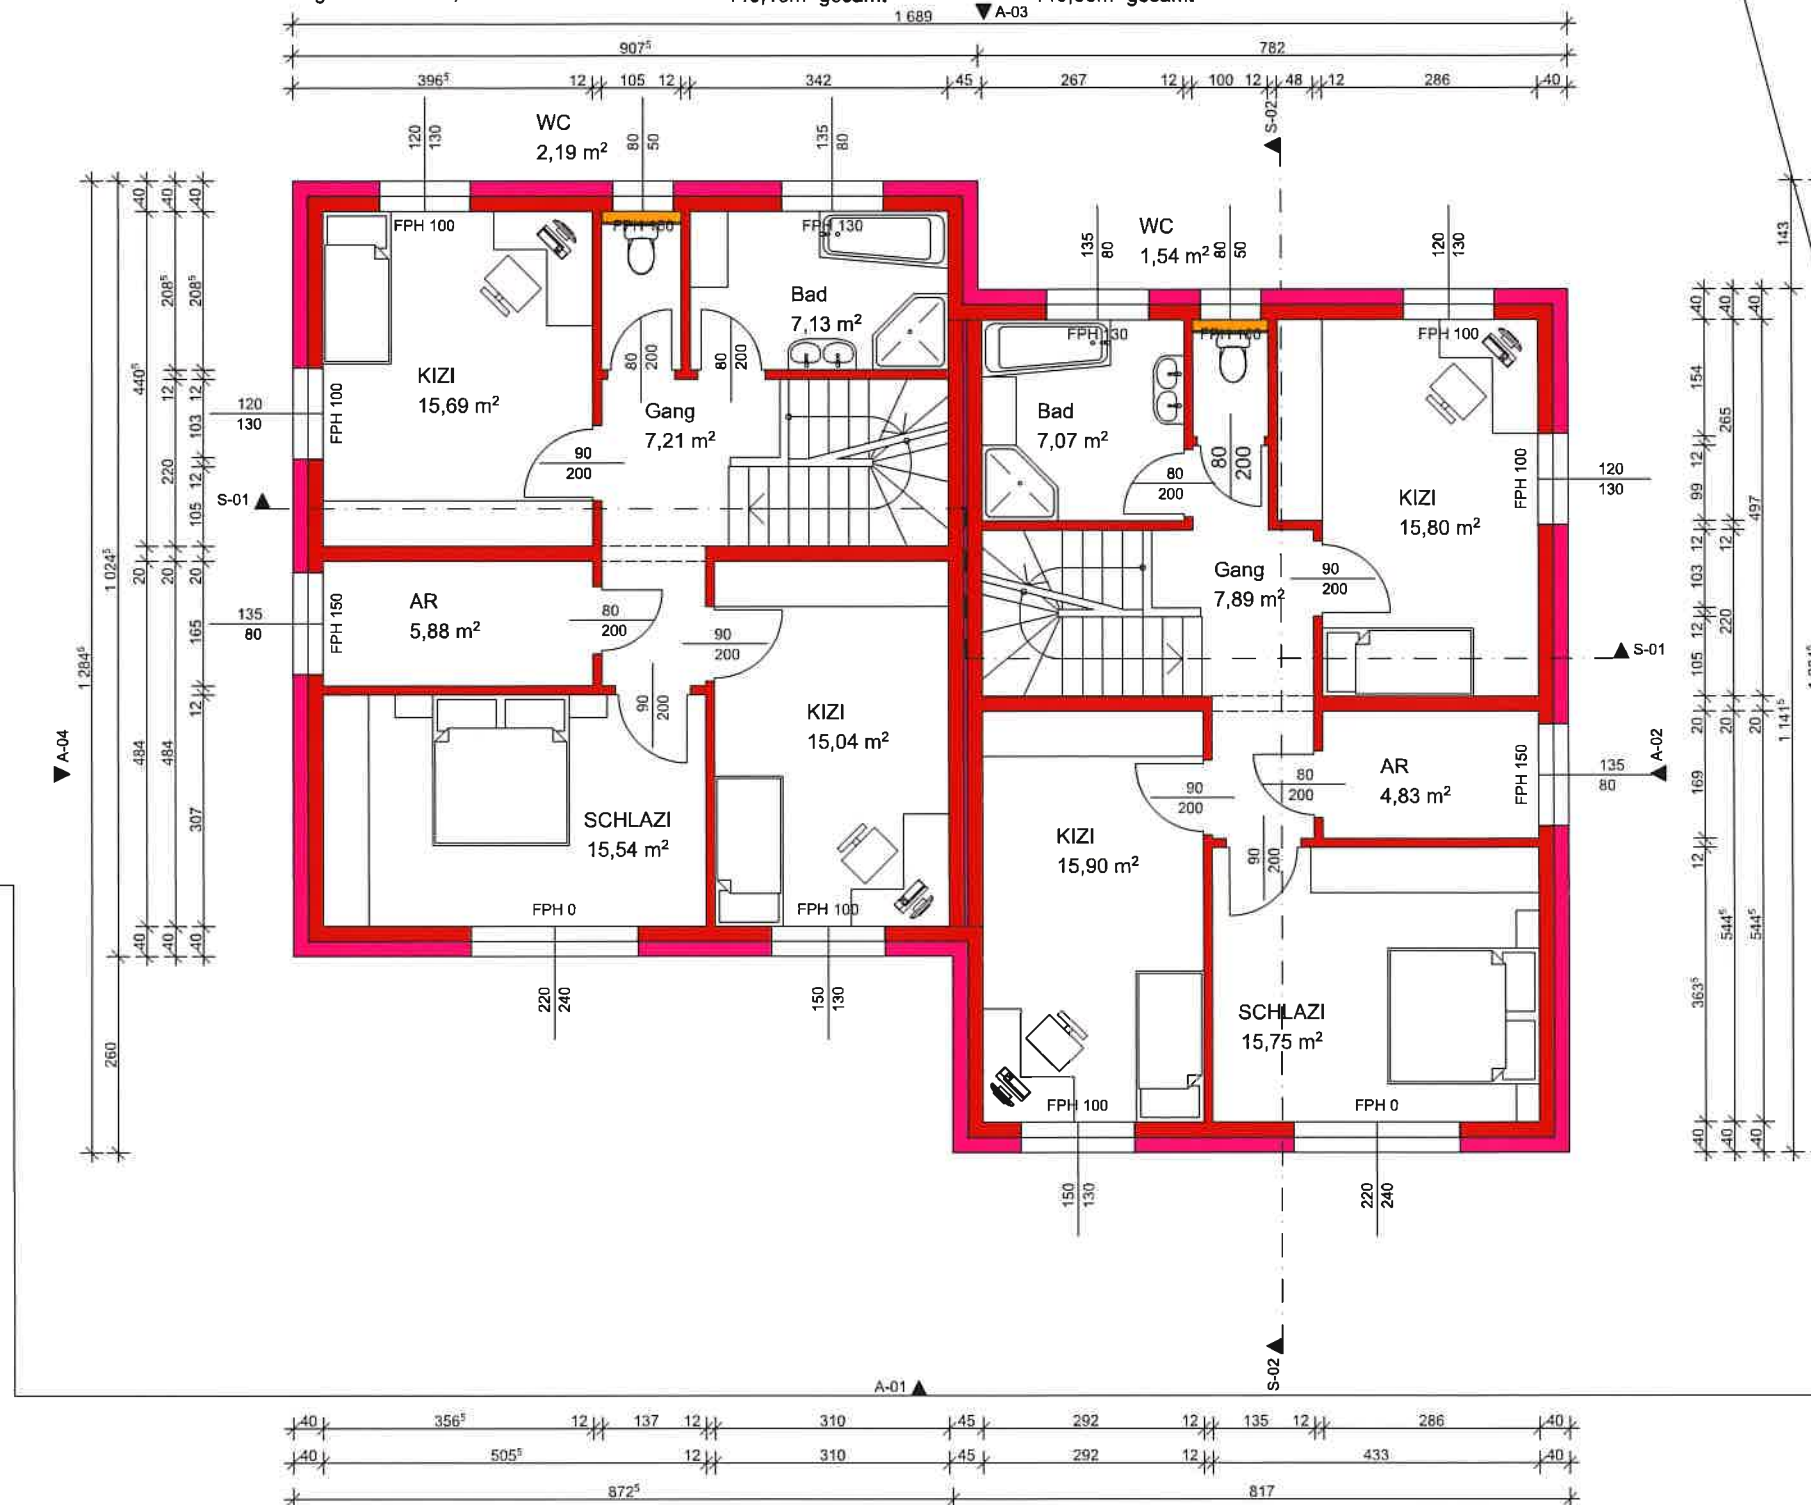

2.

Obergeschoss


1:100

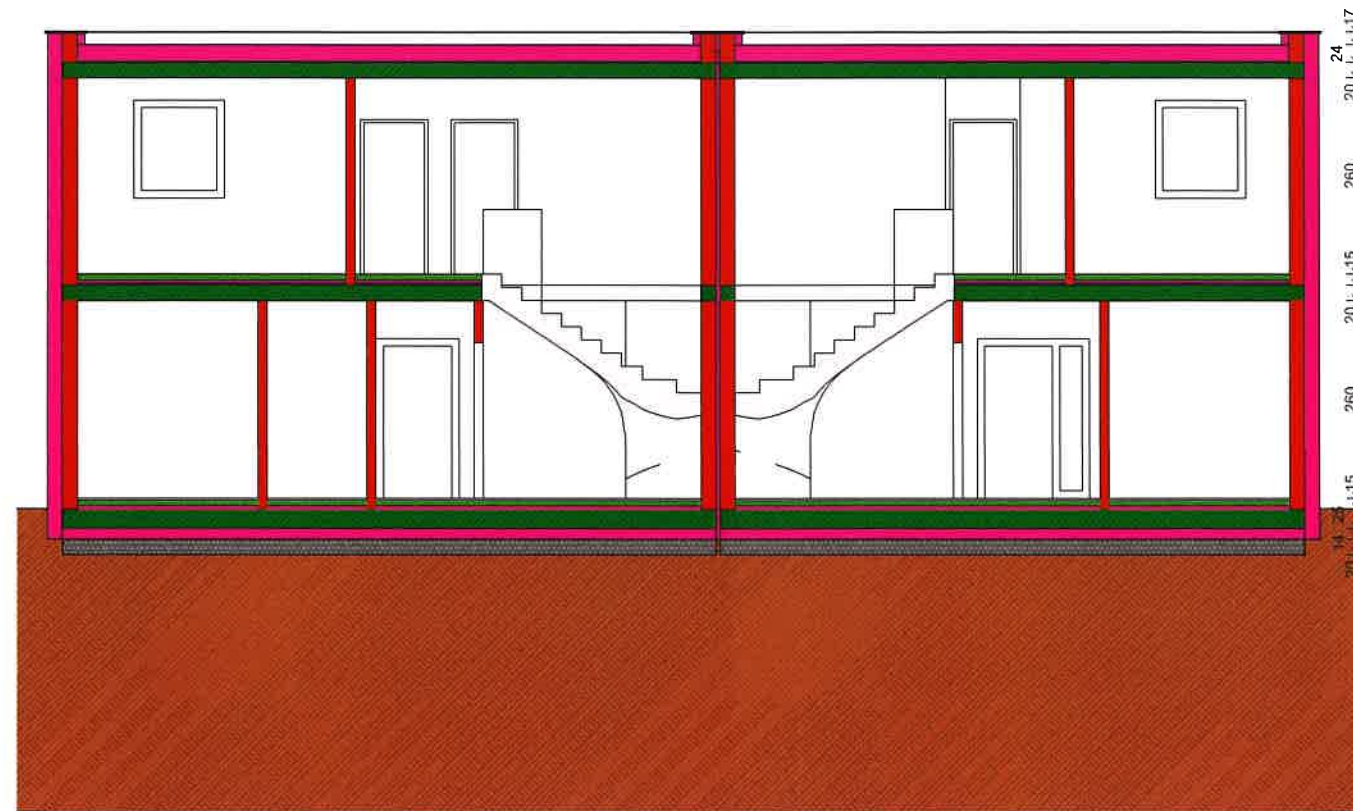

S-01

Schnitt 1-1


1:100

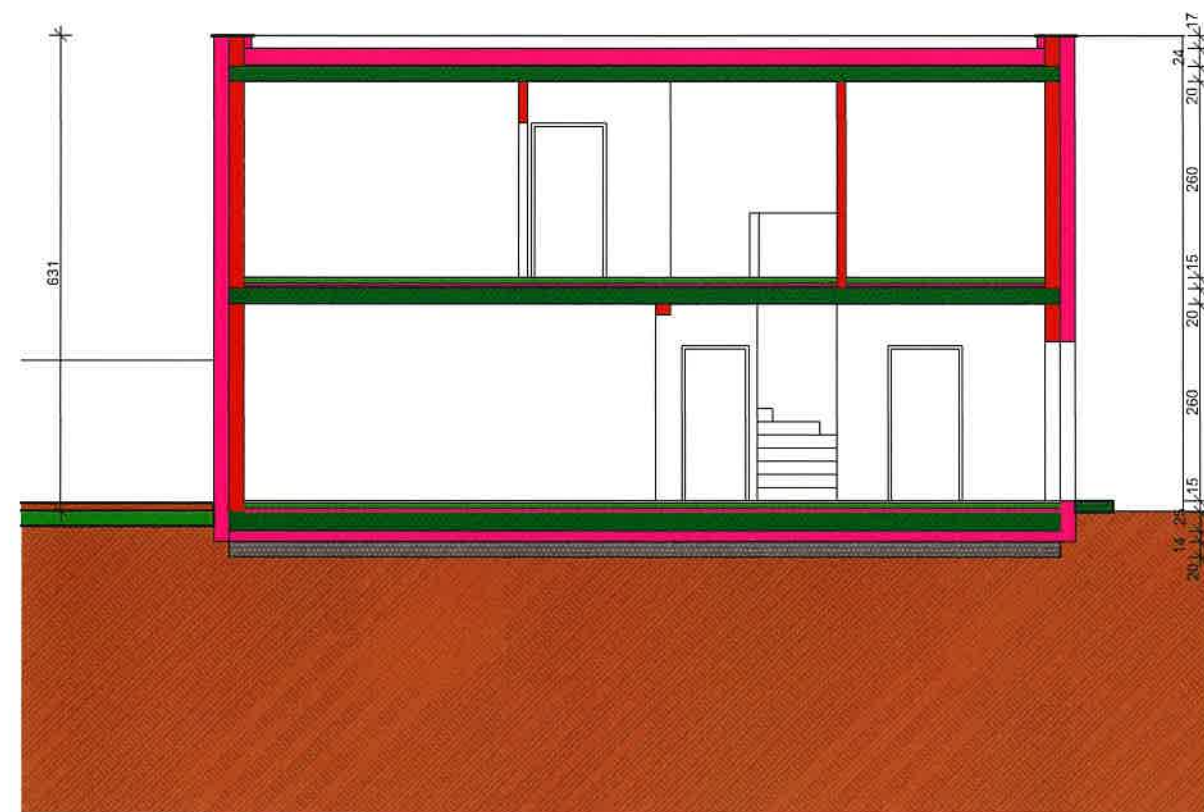

S-02

Schnitt 2-2


1:100

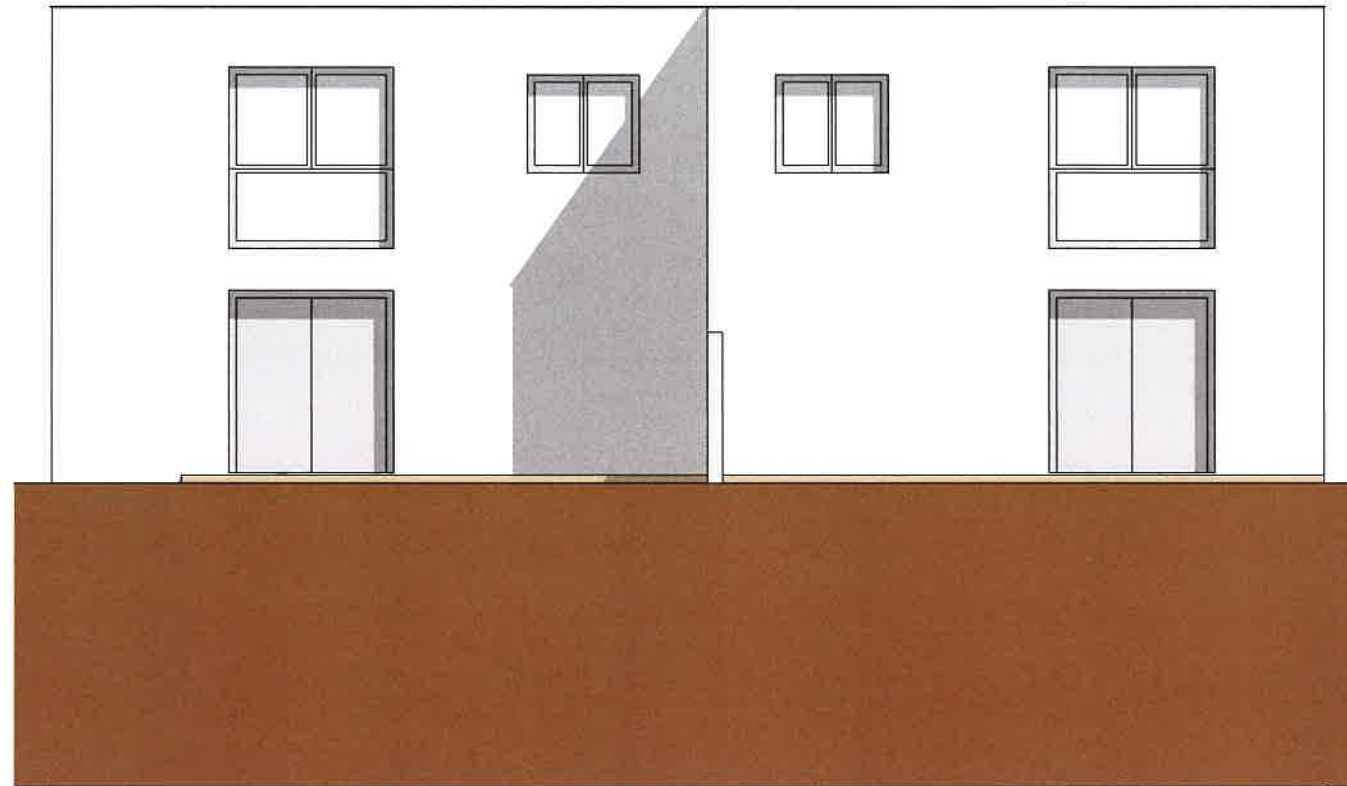

A-01

Ansicht Süd-West


1:100

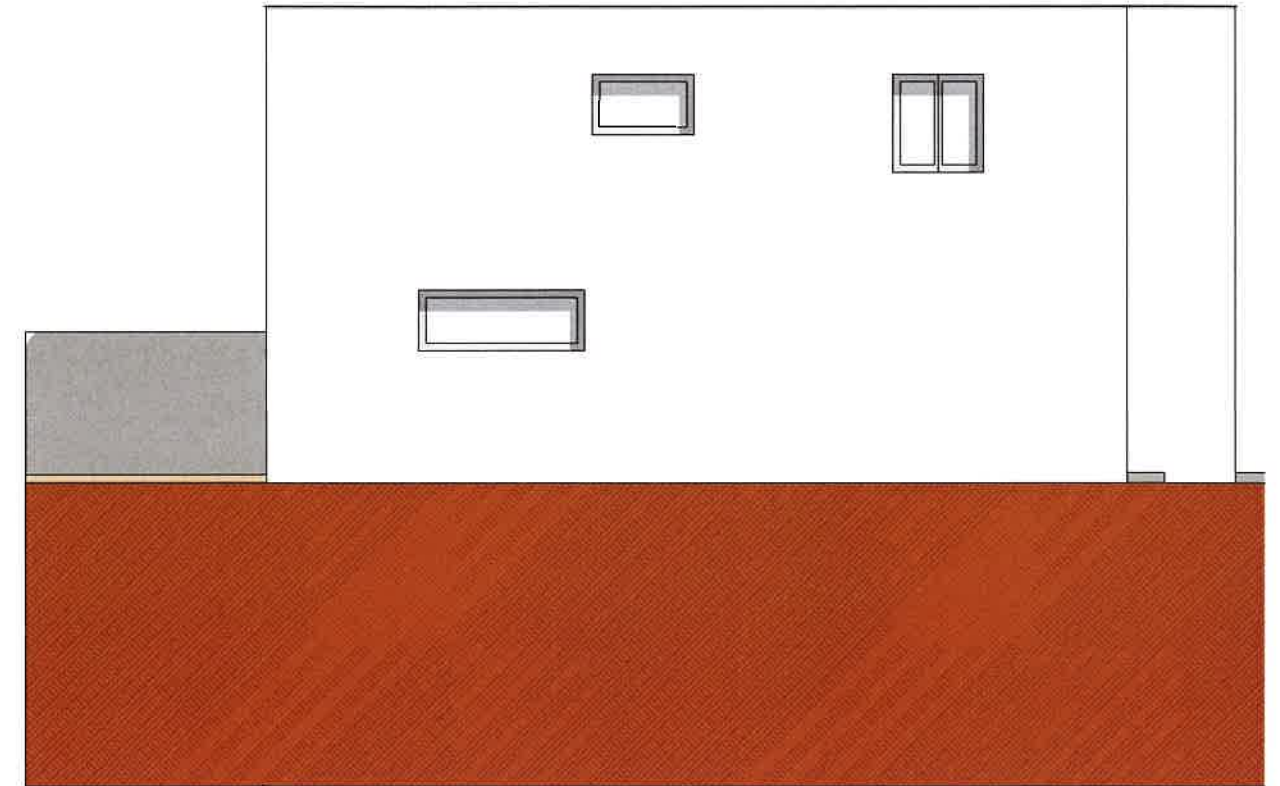

A-02

Ansicht Süd-Ost


1:100

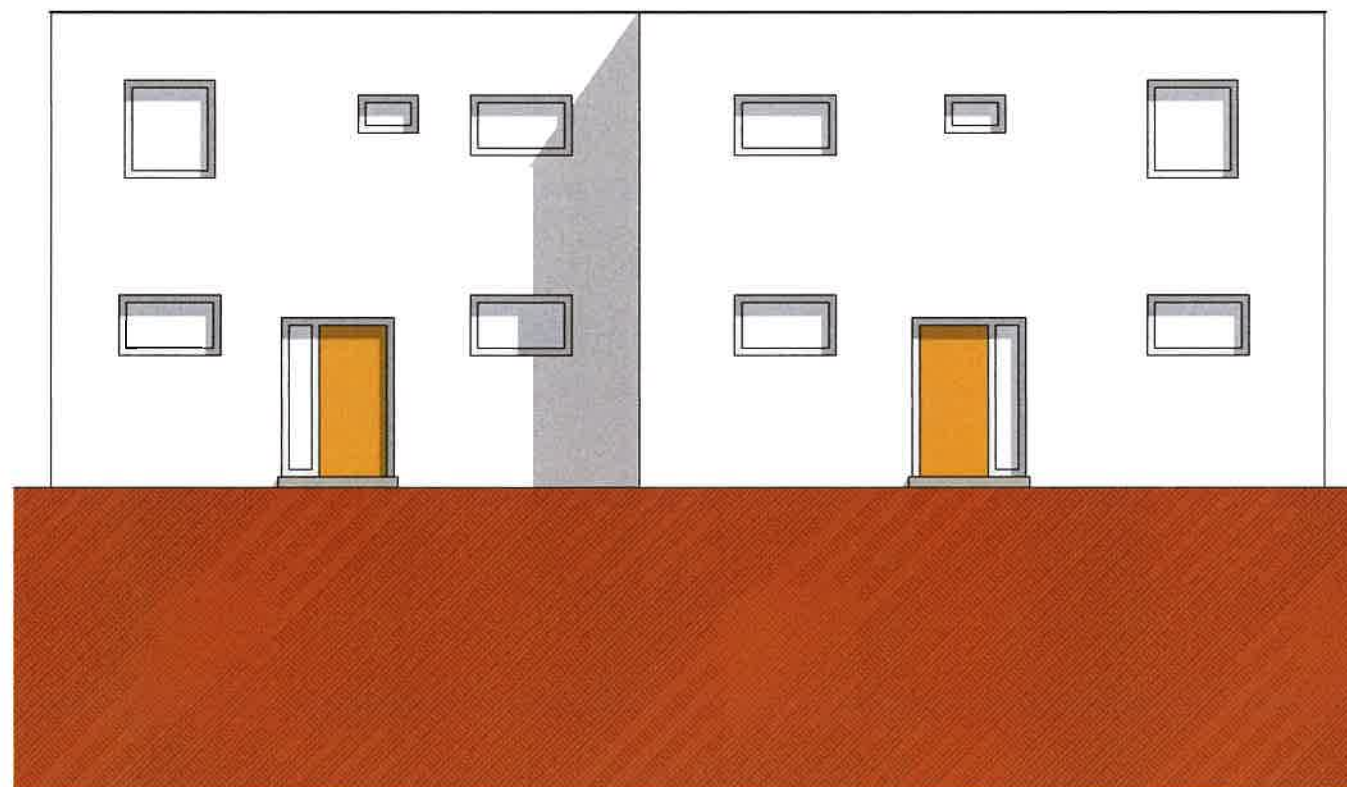

A-03

Ansicht Nord-Ost

1:100

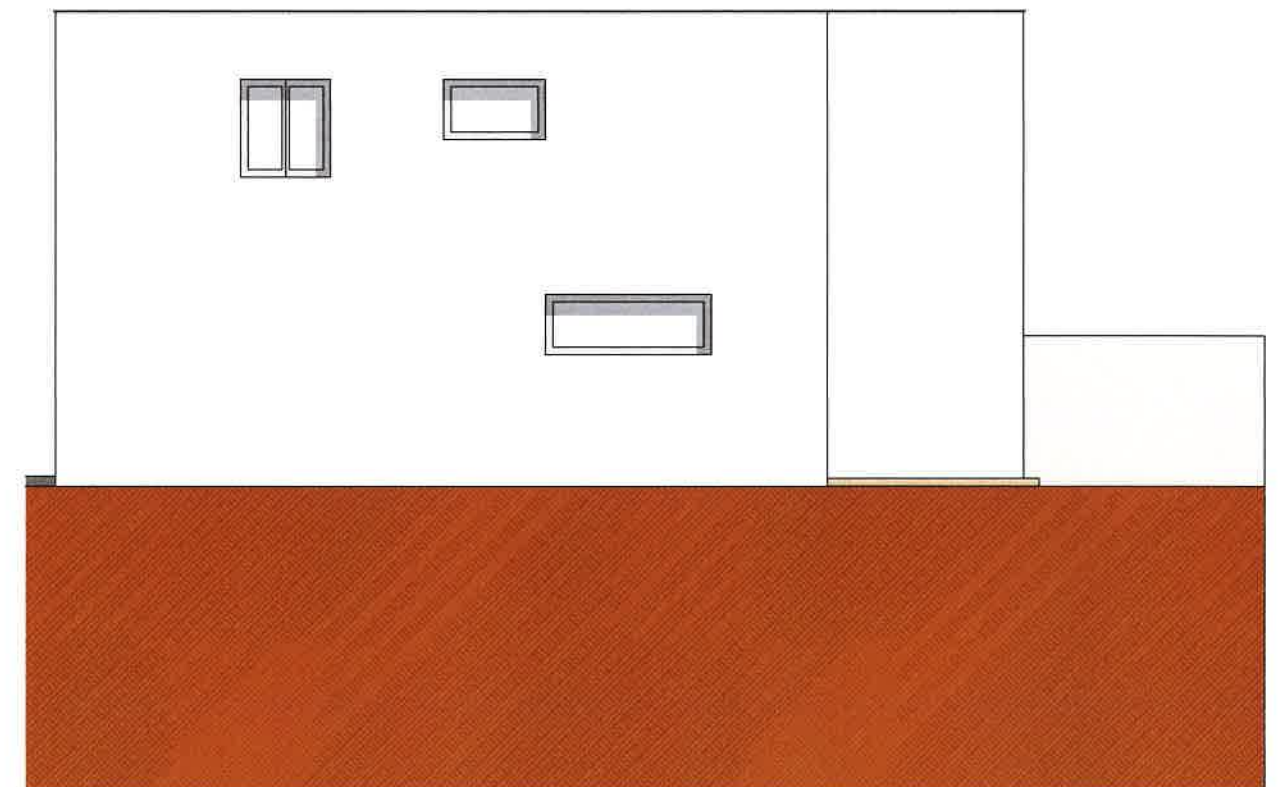

A-04

Ansicht Nord-West

1:100