



BRUNNER
PROJEKT UND ENTWICKLUNG GMBH

Jetzt informieren:
02235/86 703


2325 Himberg, Hauptstraße 69
www.brunner-haus.at
office@brunner-haus.at



Projekt 2325 Himberg, Münchendorferstraße 29-45
Haus Type 1 - BAUPLATZ C - O.Nr. 43 A/B

Bauwerber: Brunner Projekt und Entwicklung GmbH
2325 Himberg, Hauptstraße 69




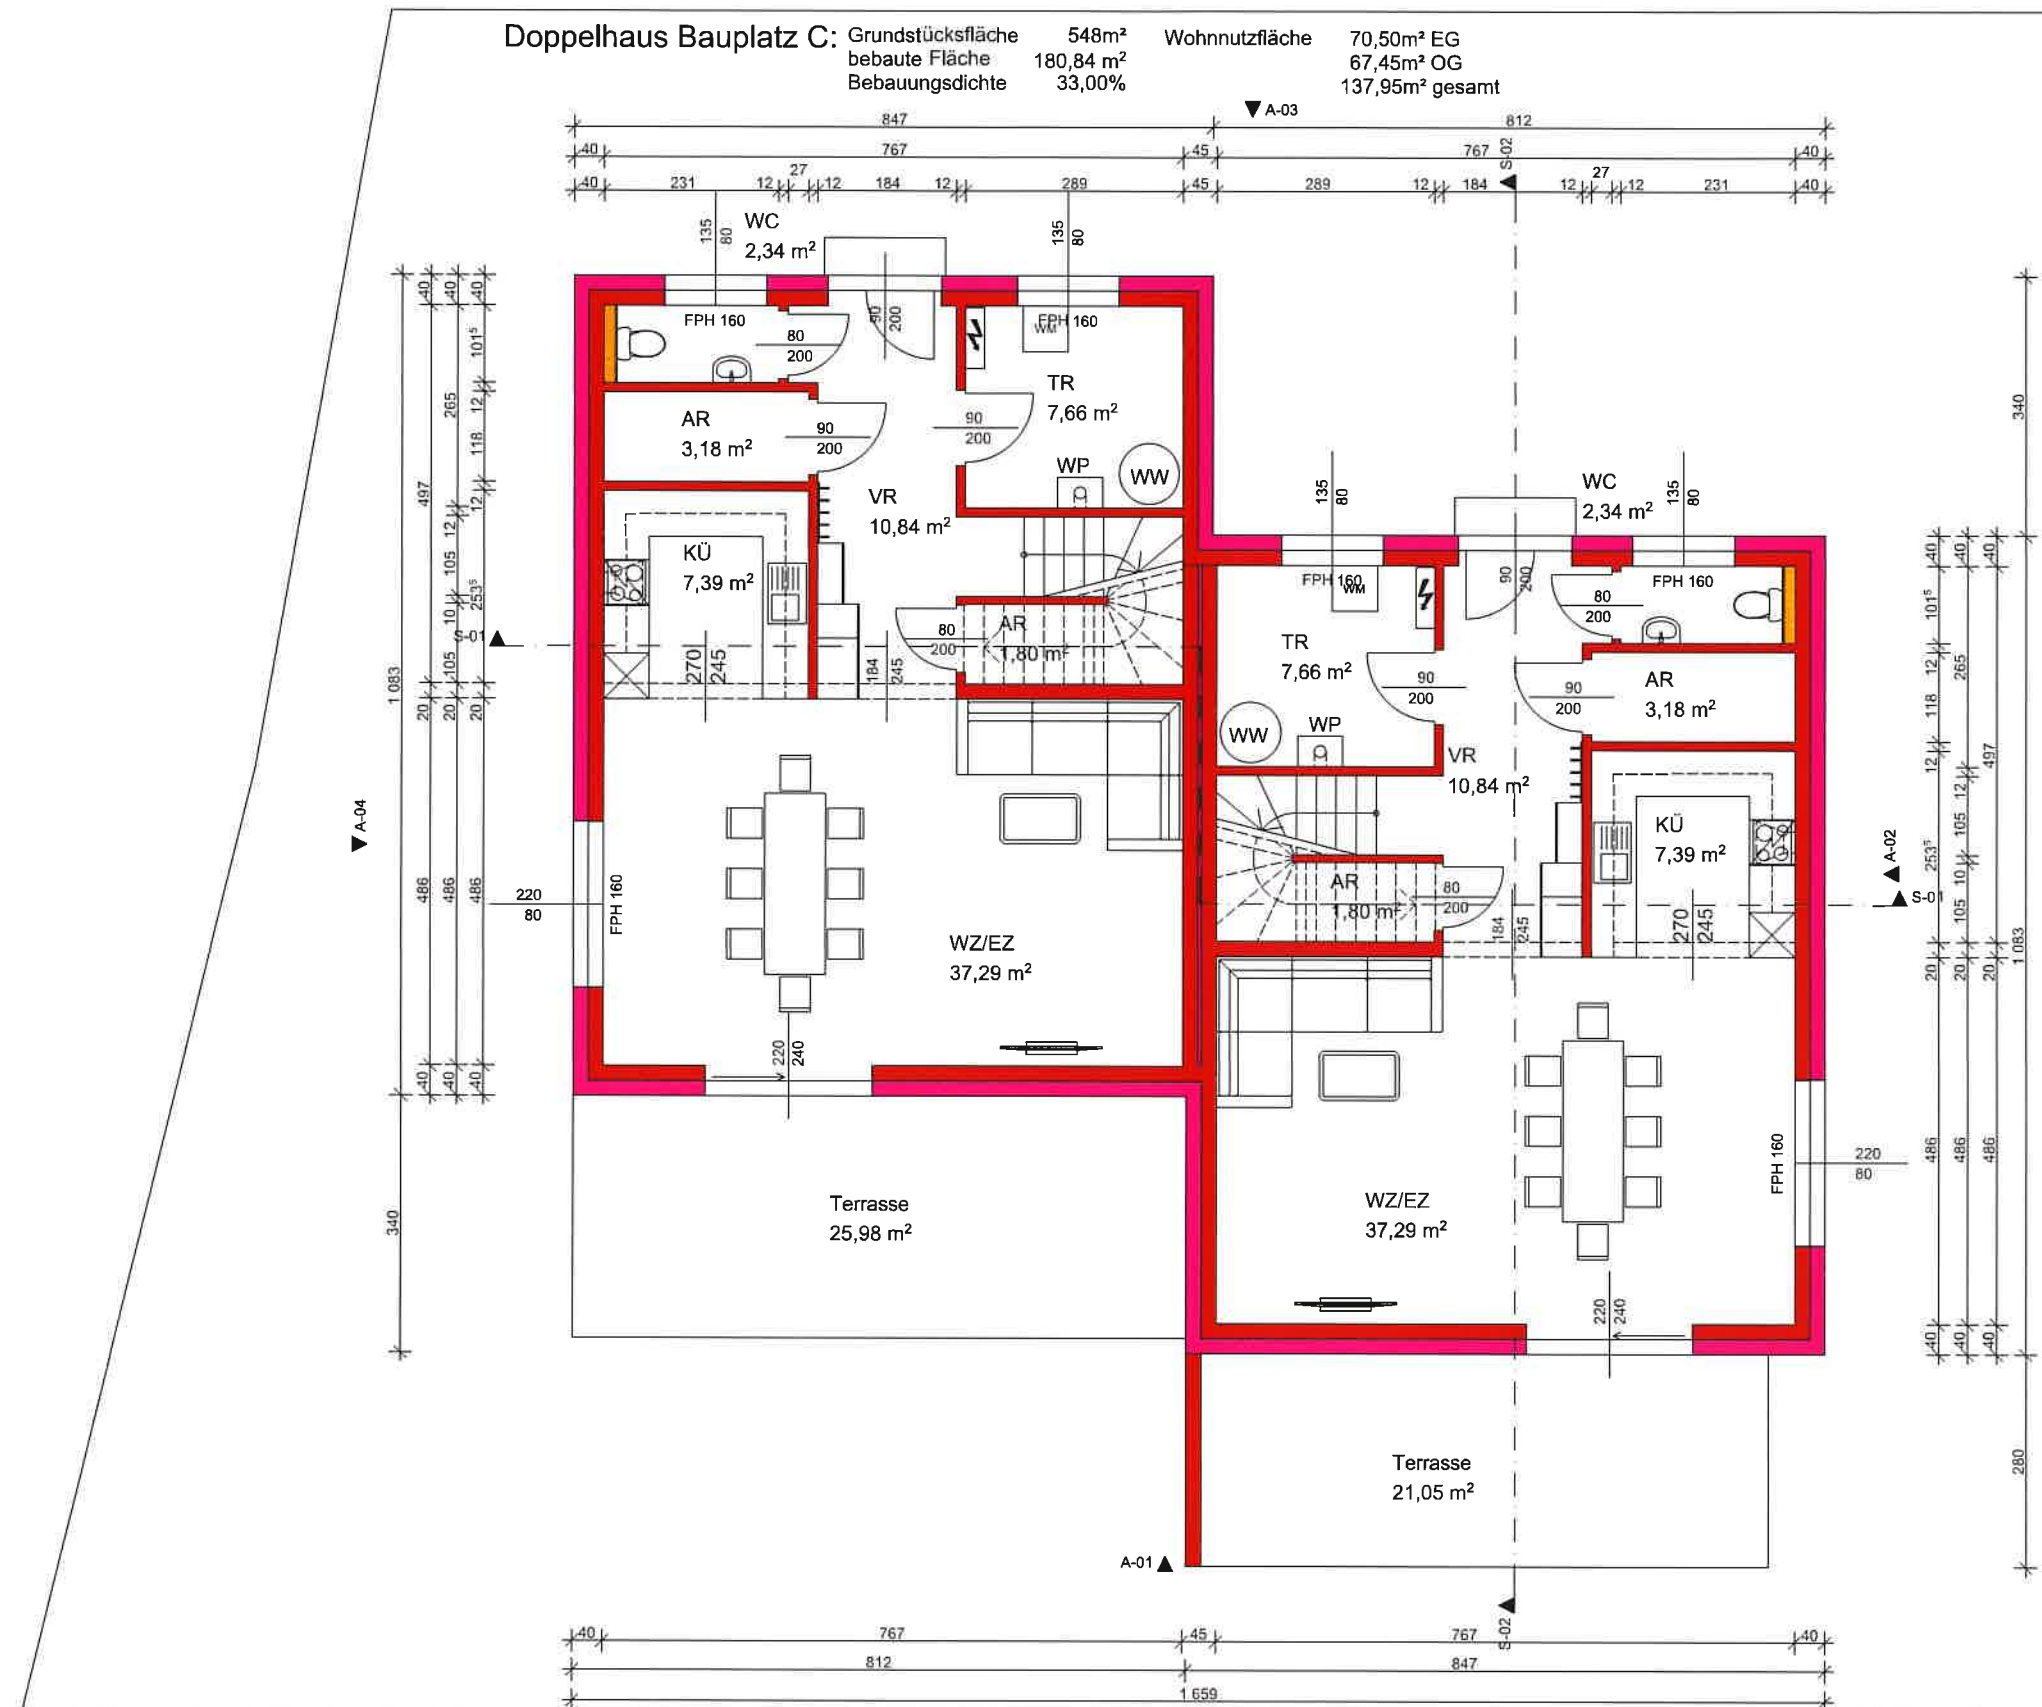

1.

Erdgeschoss


1:100

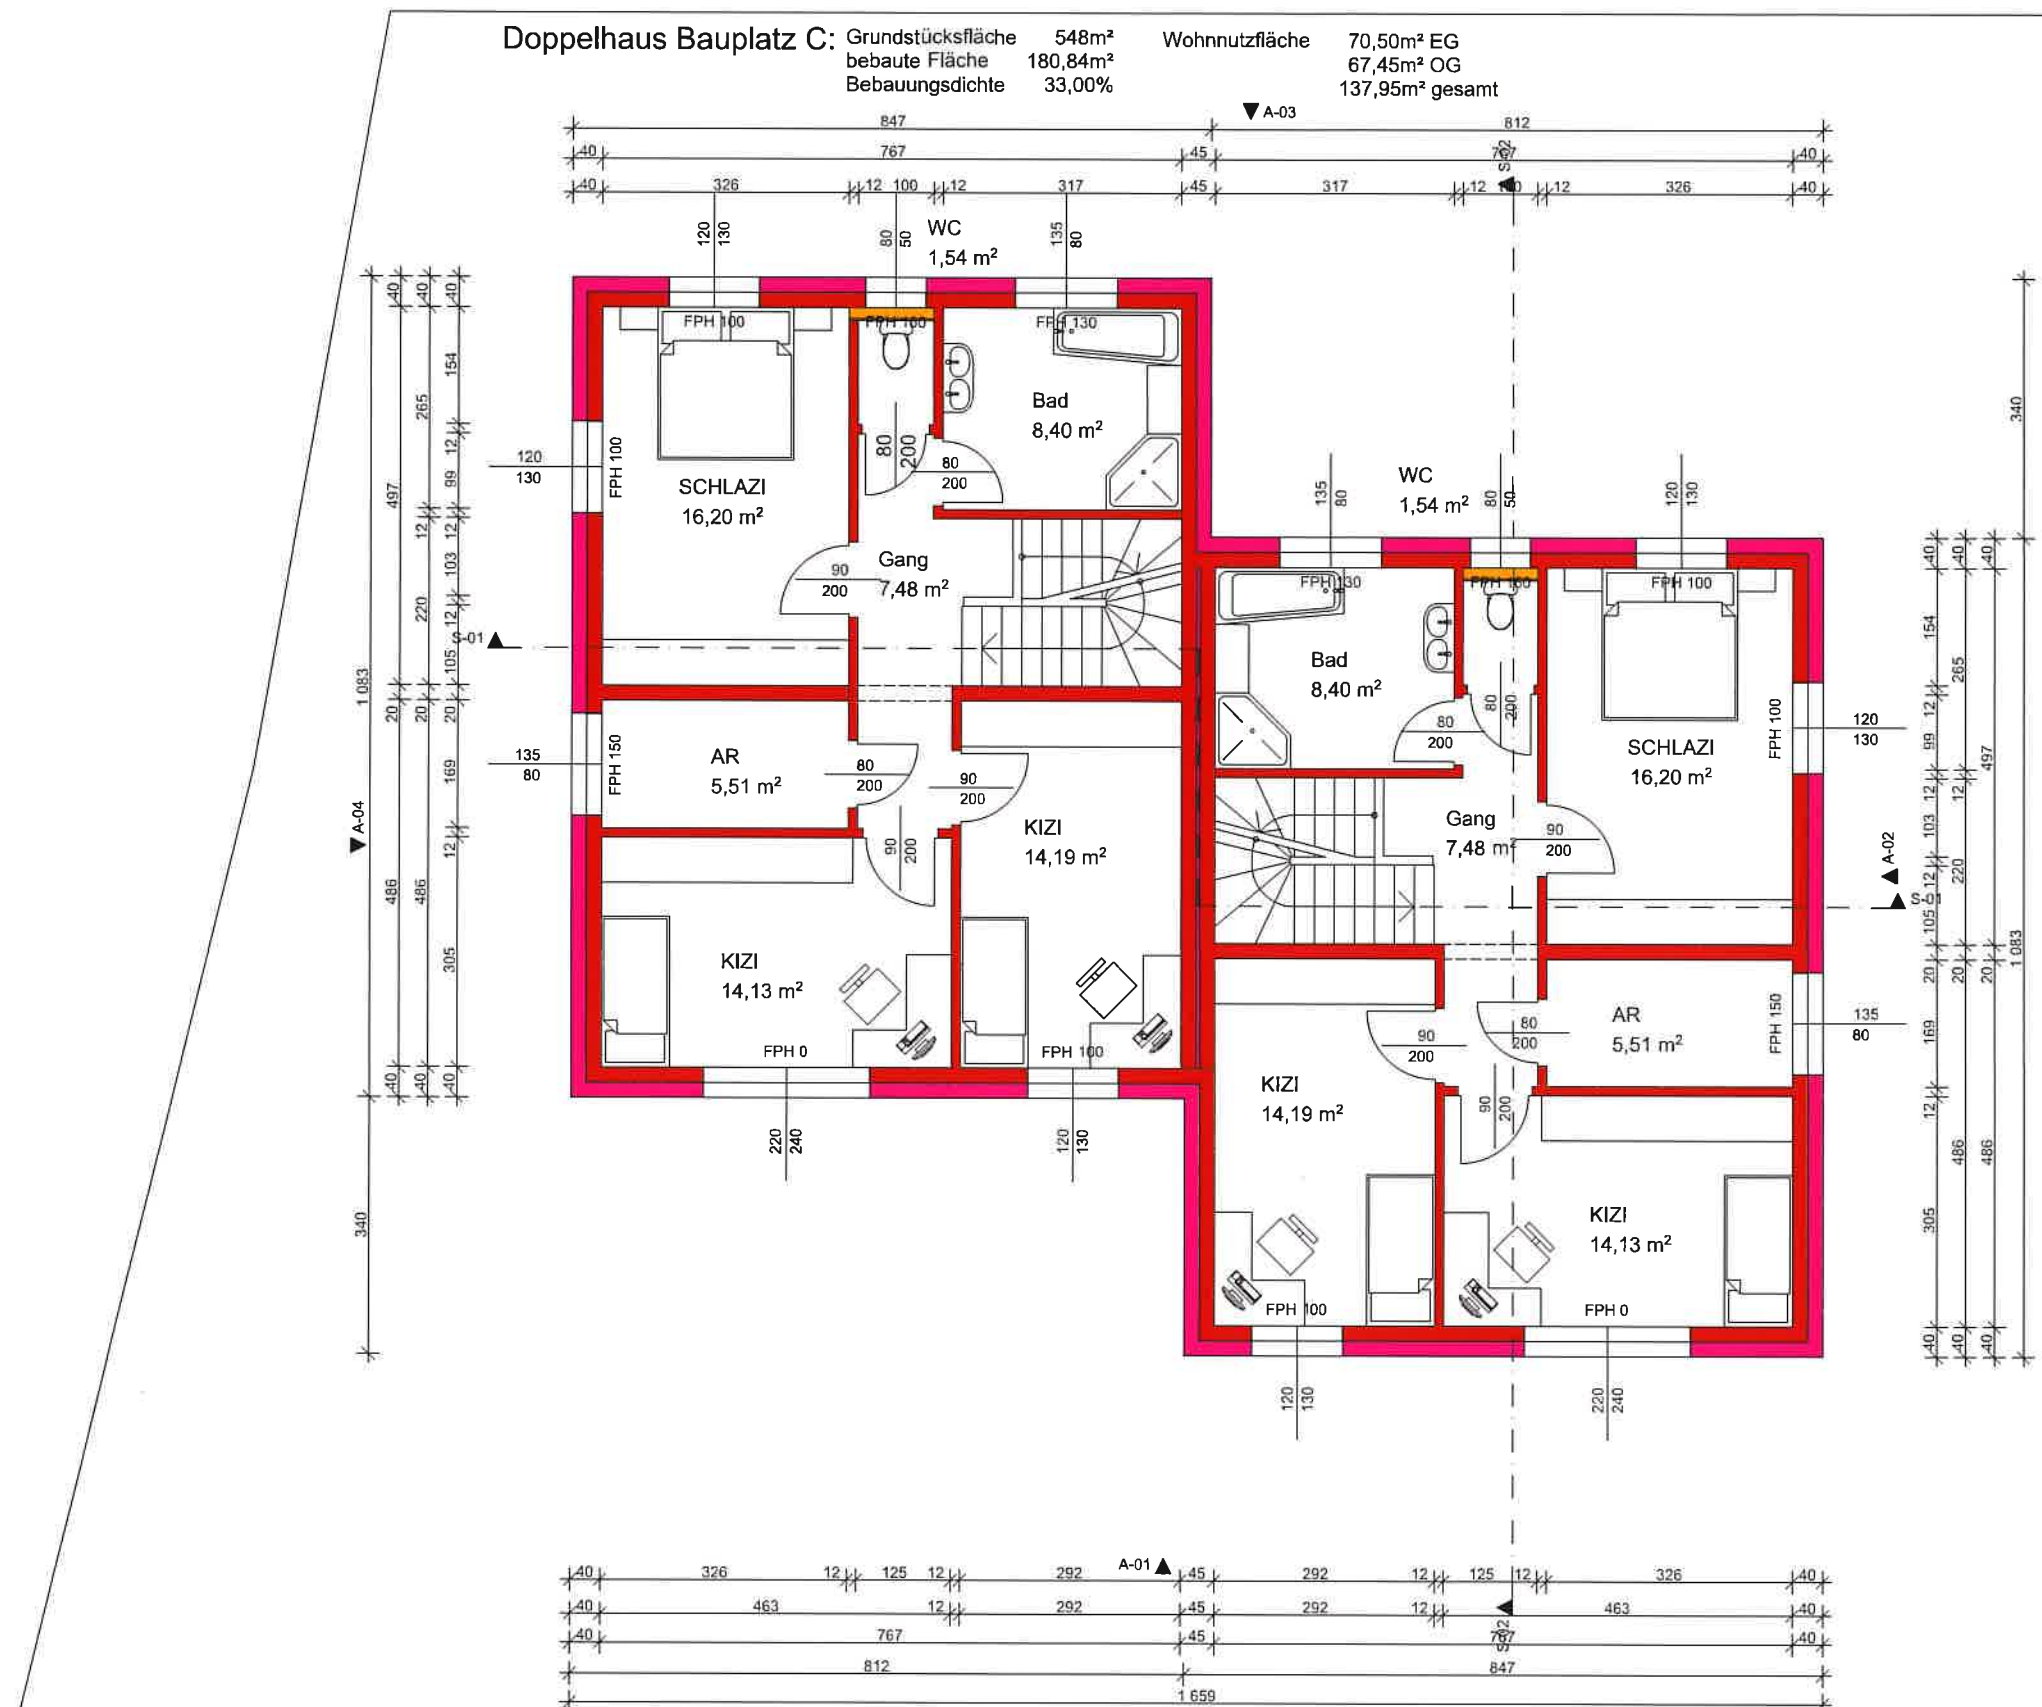

2.

Obergeschoss


1:100

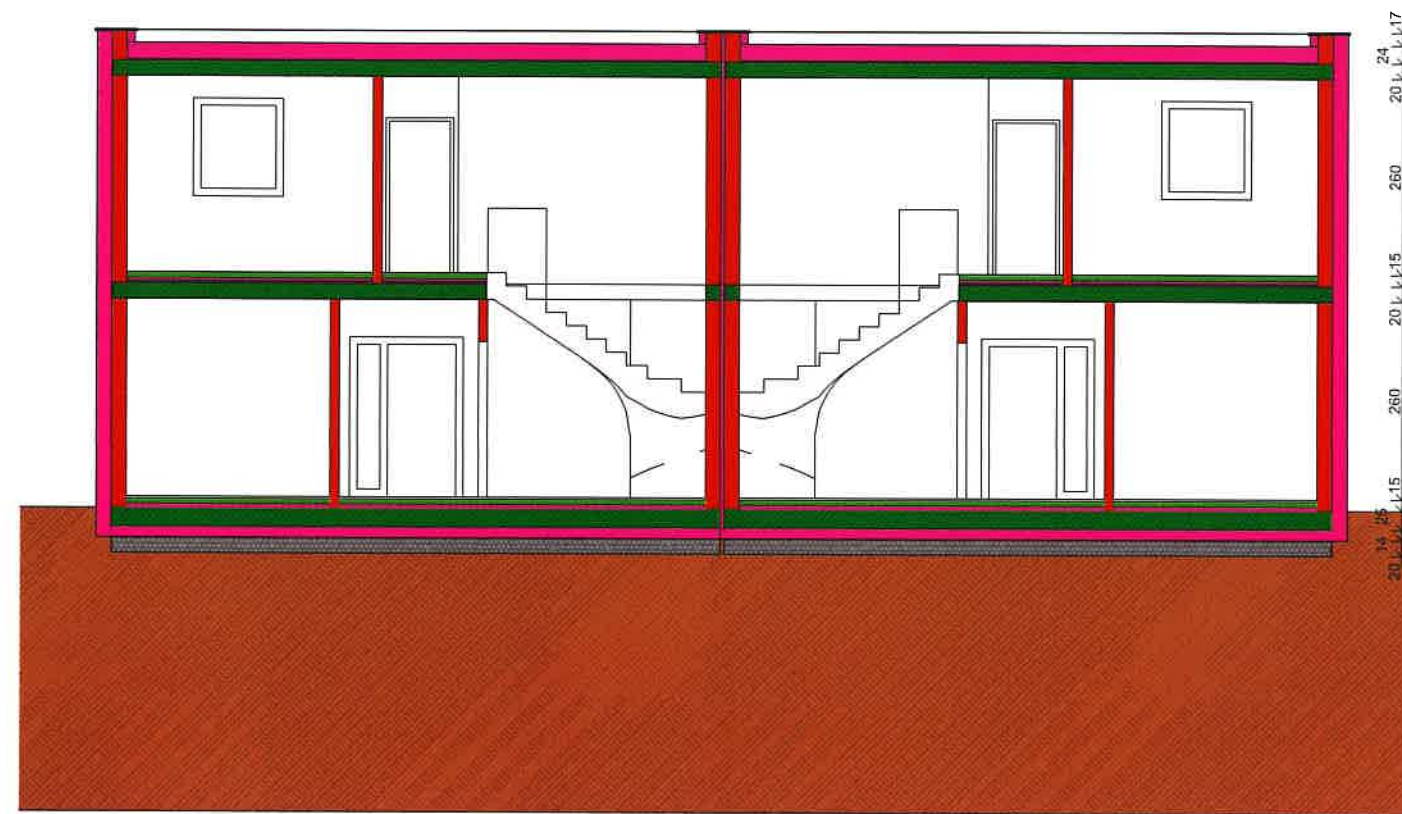

S-01

Schnitt 1-1


1:100

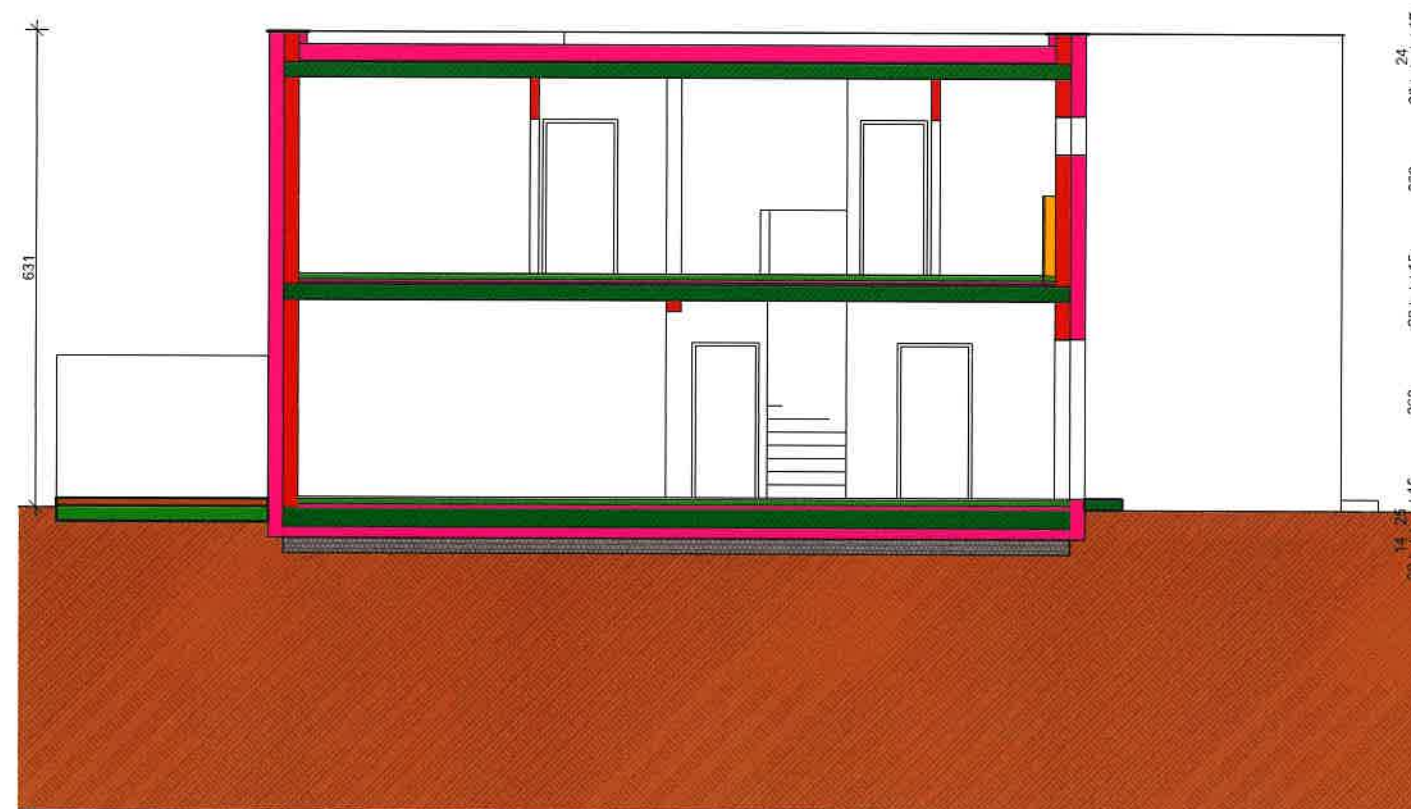

S-02

Schnitt 2-2


1:100

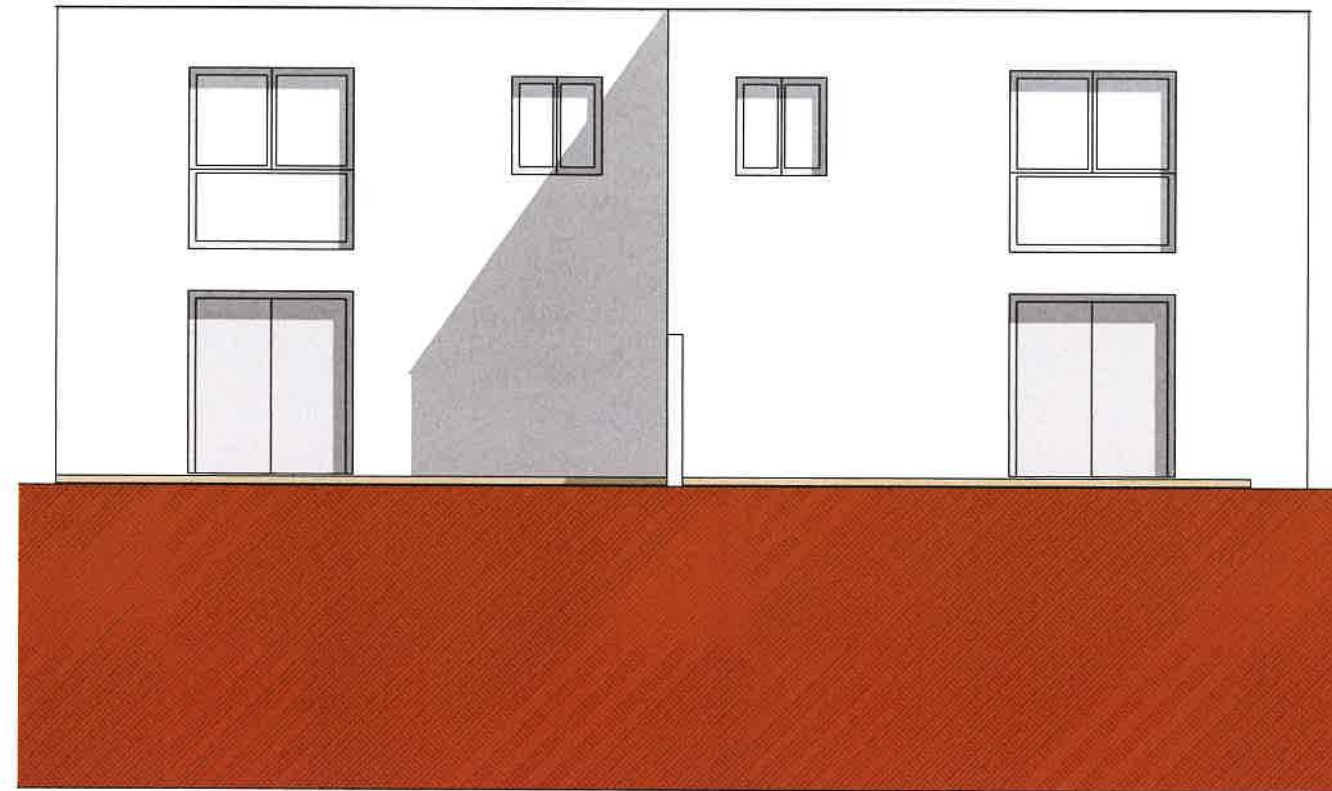

A-01

Ansicht Süd-West


1:100

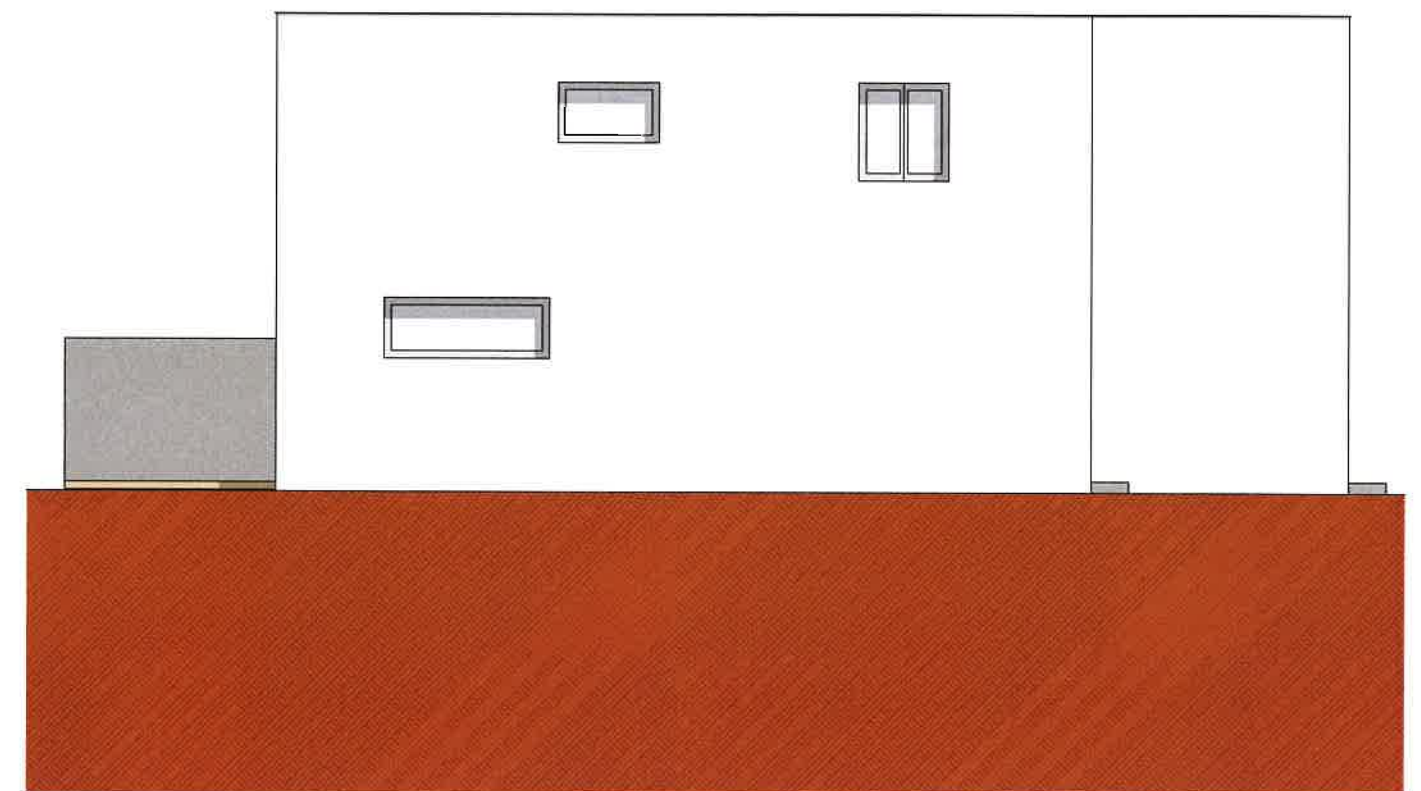

A-02

Ansicht Süd-Ost


1:100

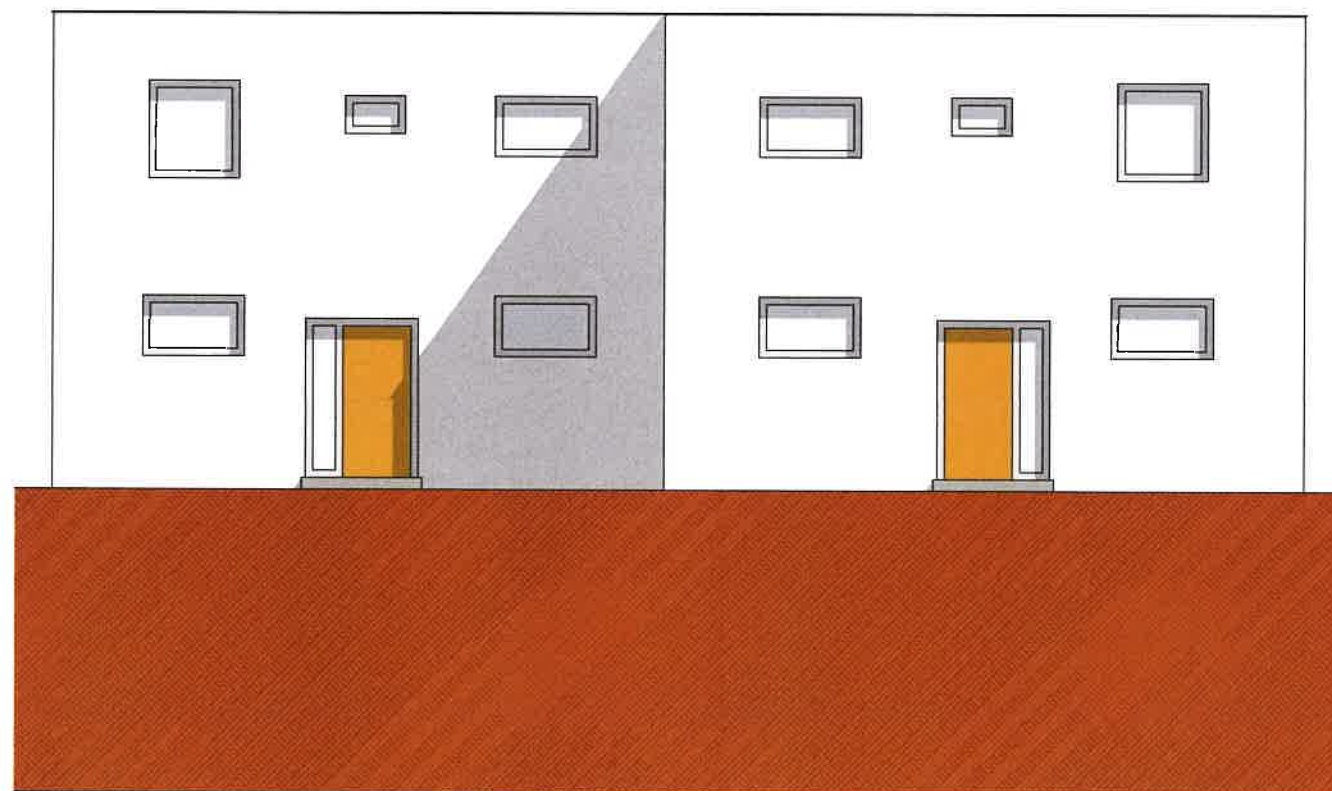

A-03

Ansicht Nord-Ost

1:100

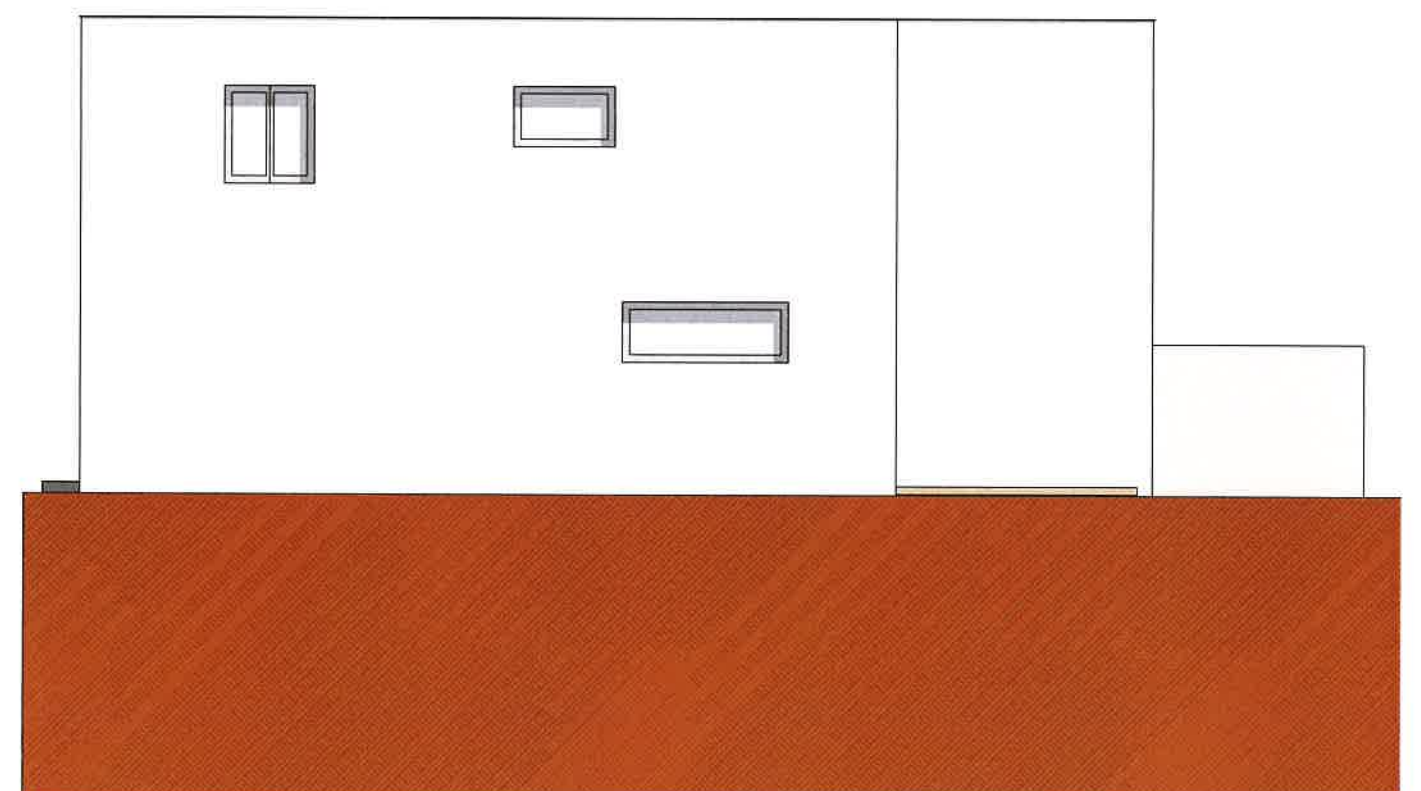

A-04

Ansicht Nord-West

1:100