



**Unverbaubarer Ausblick
Absolute Ruhelage
Ziegelmassivhäuser
Mitplanung möglich**

**ab
119 m²**

DOPPELHAUSANLAGE SCHNEEBERGBLICK HIMBERG

BRUNNER
PROJEKT UND ENTWICKLUNG GMBH

**Jetzt informieren:
02235/86 703**

2325 Himberg, Hauptstraße 69
www.brunner-haus.at
office@brunner-haus.at

Projekt 2325 Himberg, Münchendorferstraße 29-45
Haus Type 1 - BAUPLATZ B - O.Nr. 45 A/B

Verkäufer: Brunner Projekt und Entwicklung GmbH
2325 Himberg, Hauptstraße 69




Projekt 2325 Himberg, Münchendorferstraße 29-45
Haus Type 1 - BAUPLATZ B - O.Nr. 45 A/B

Verkäufer: Brunner Projekt und Entwicklung GmbH
2325 Himberg, Hauptstraße 69



Projekt 2325 Himberg, Münchendorferstraße 29-45
 Haus Type 1 - BAUPLATZ B - O.Nr. 45 A/B


Verkäufer: Brunner Projekt und Entwicklung GmbH
 2325 Himberg, Hauptstraße 69

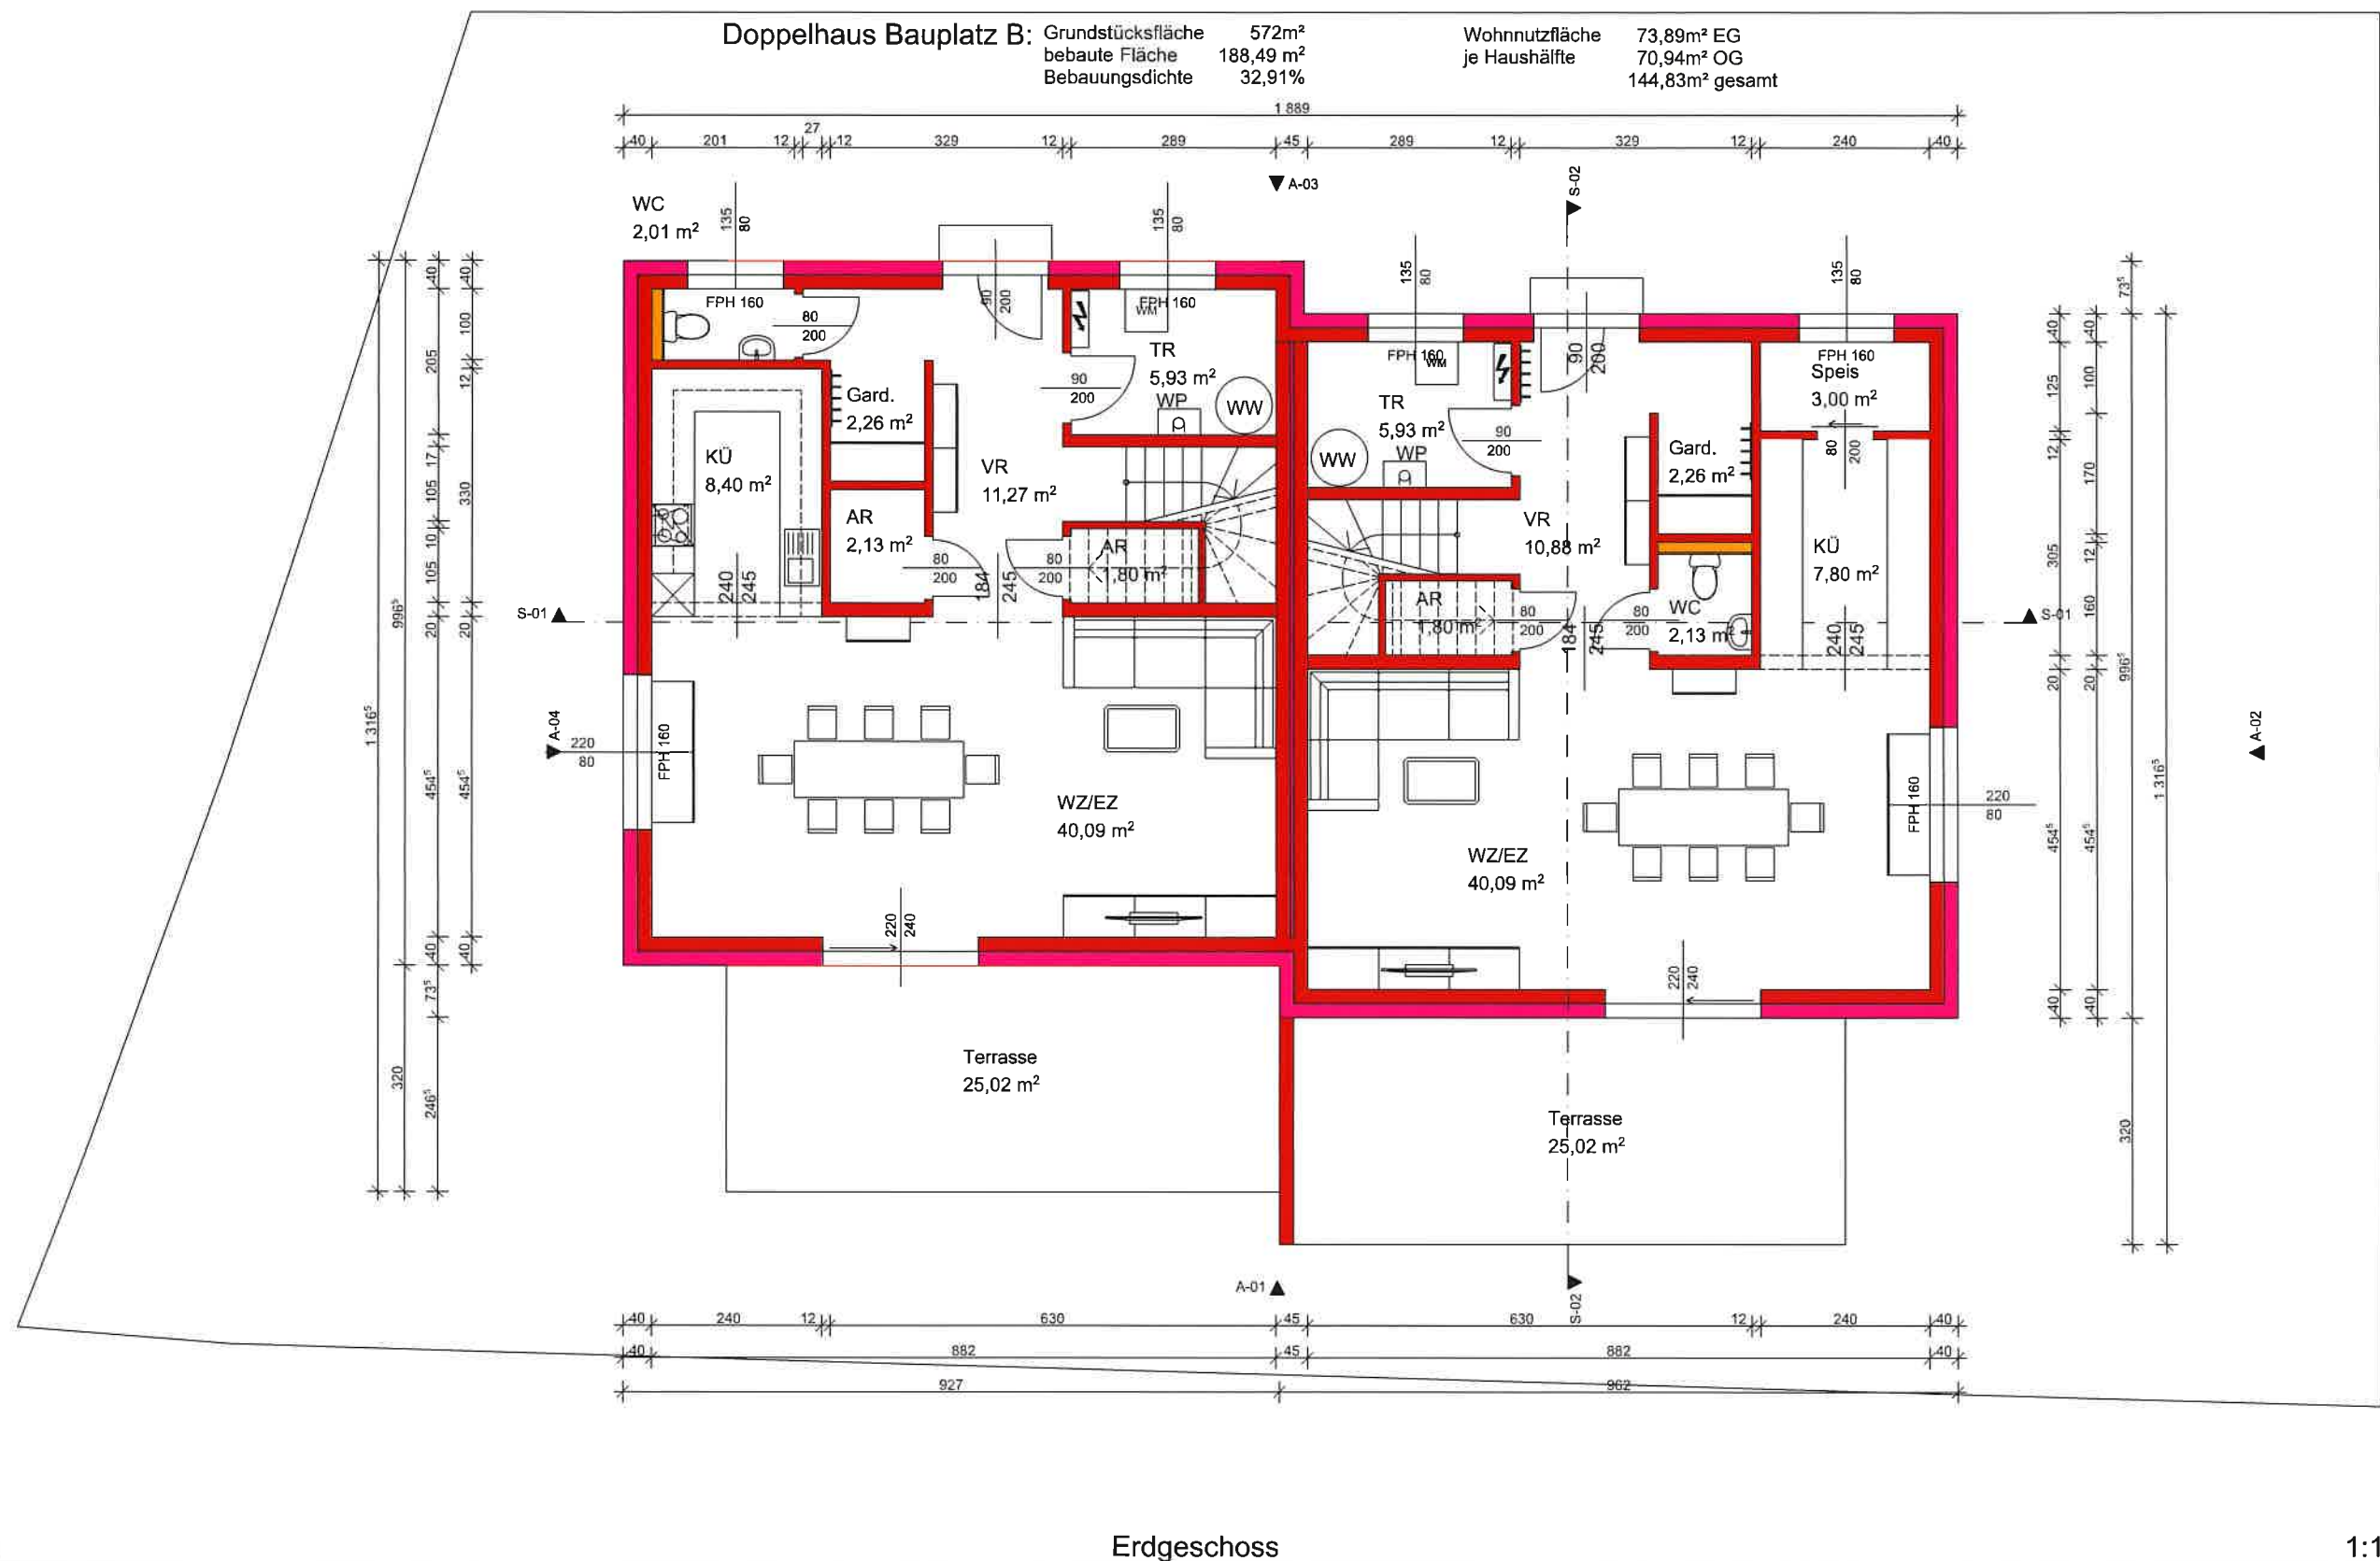

1.

Erdgeschoss


1:100

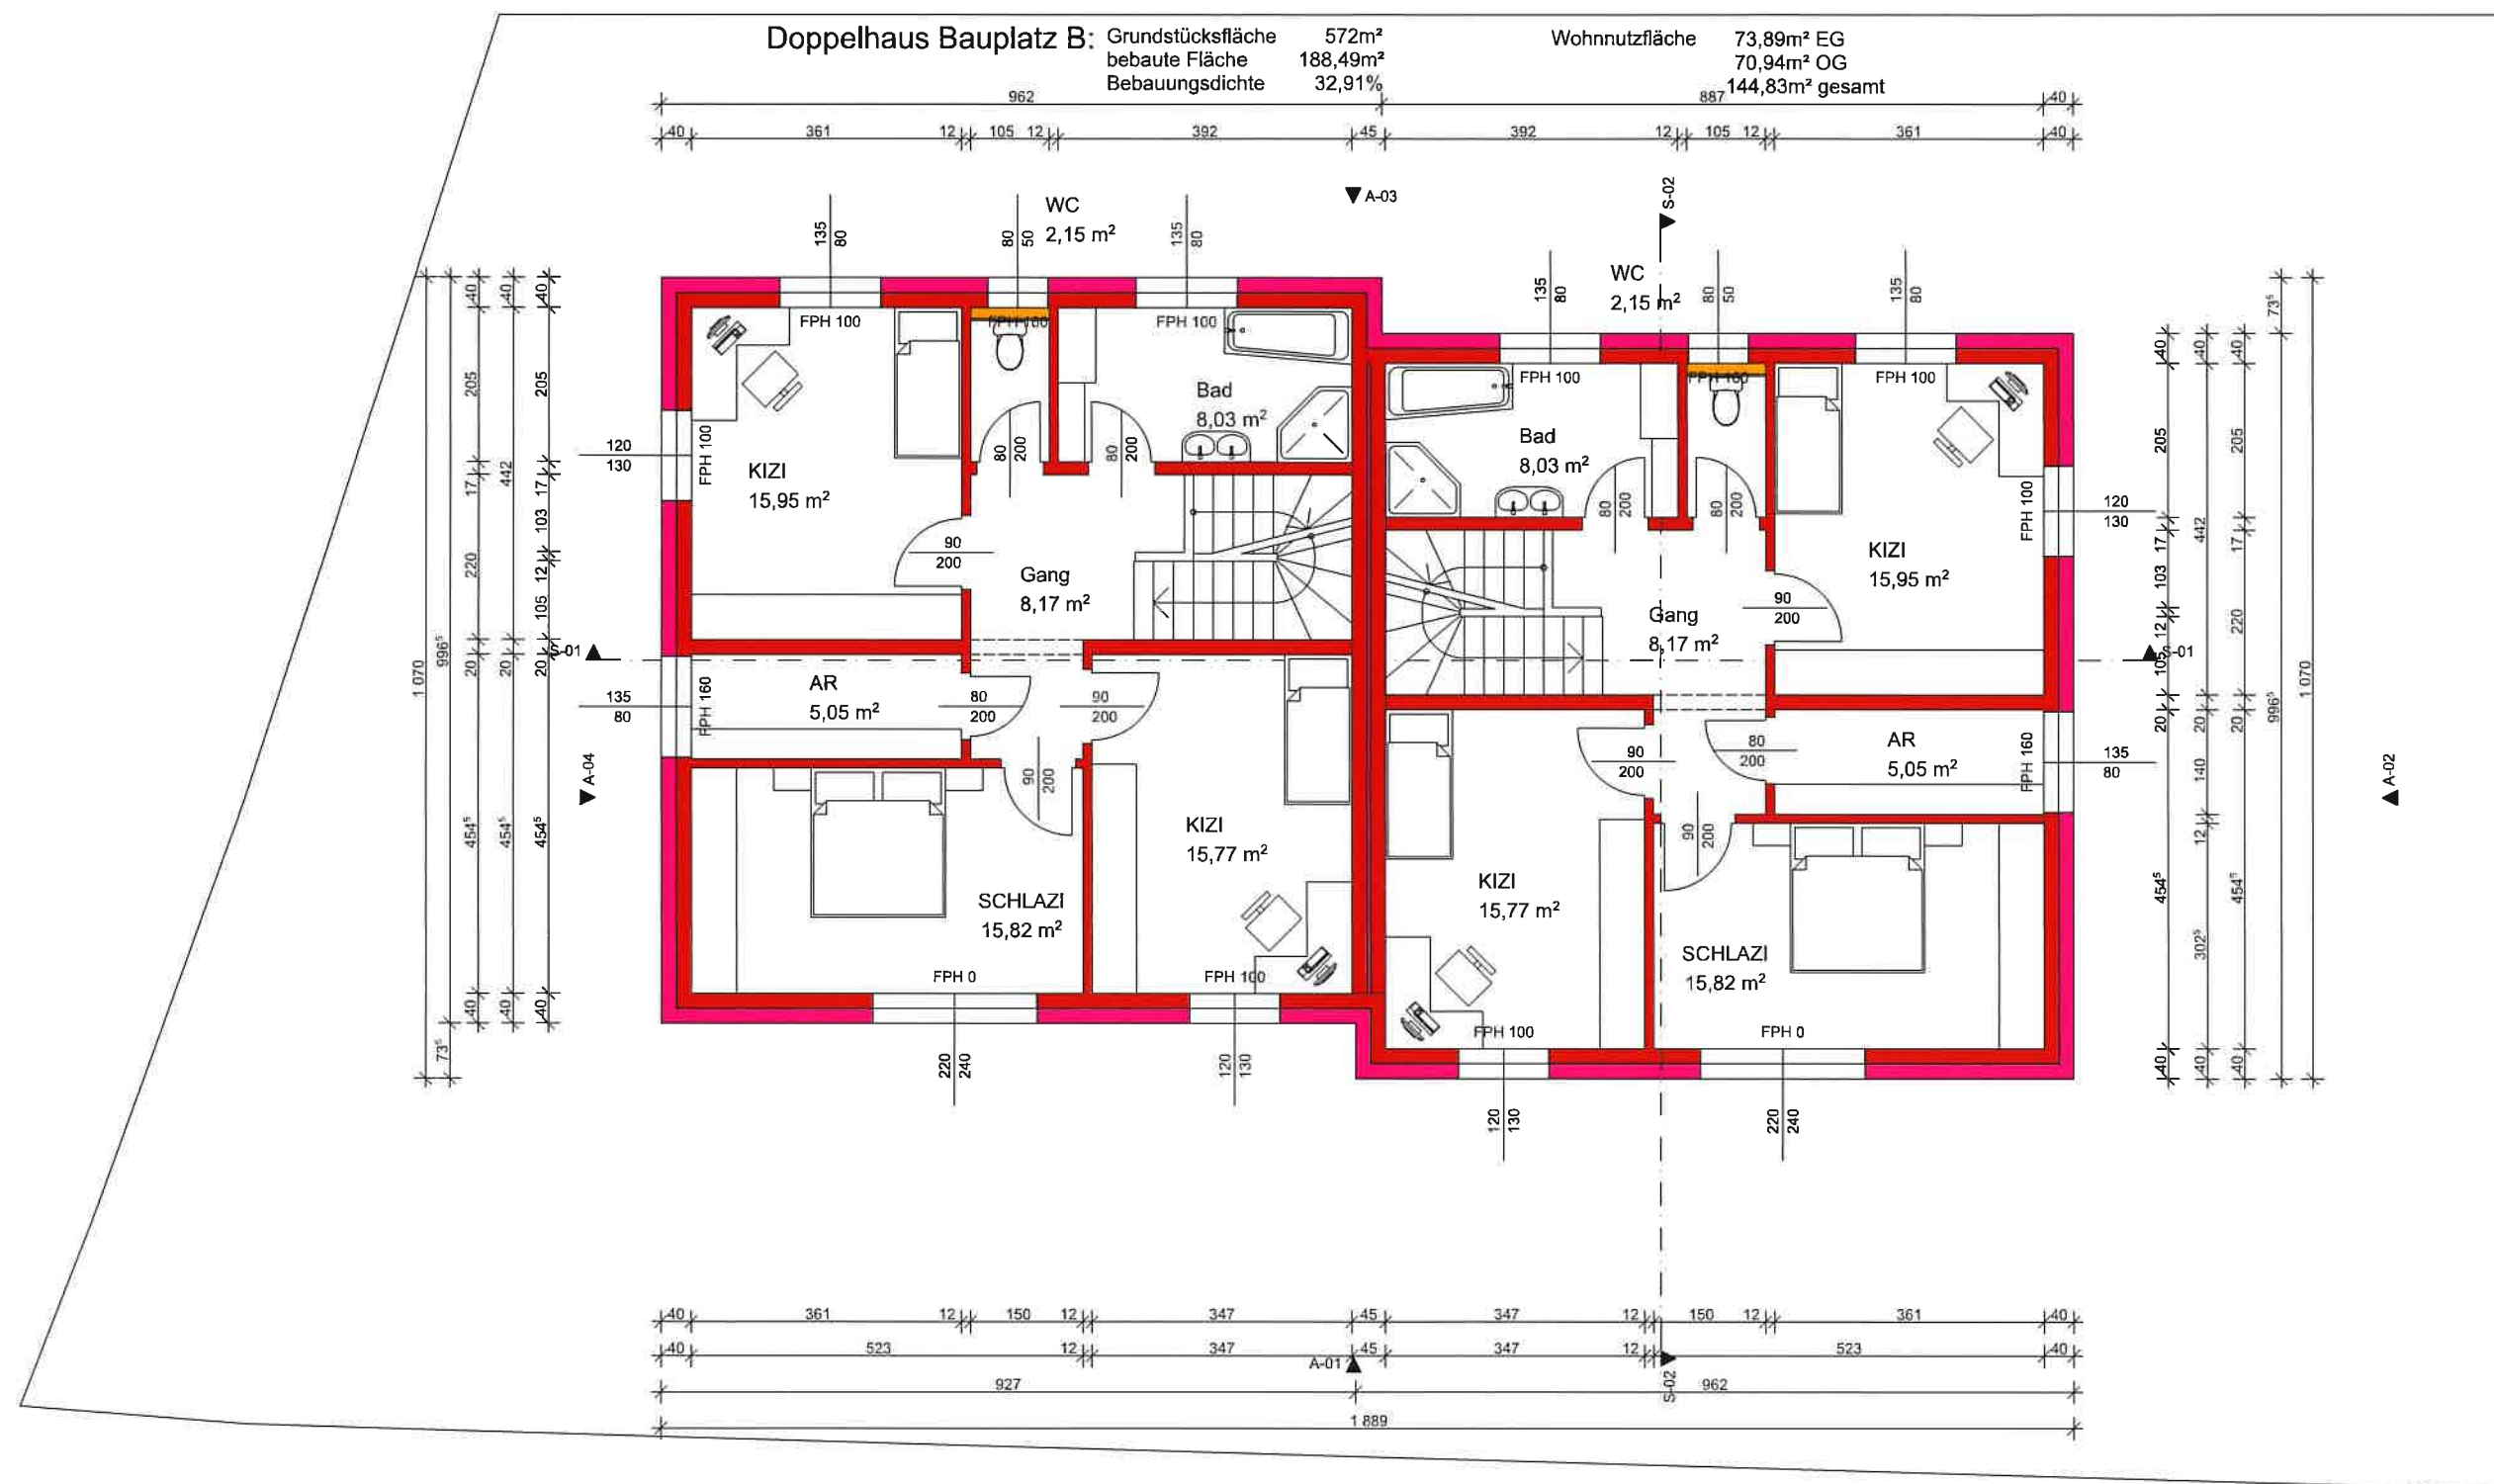

2.

Obergeschoss


1:100

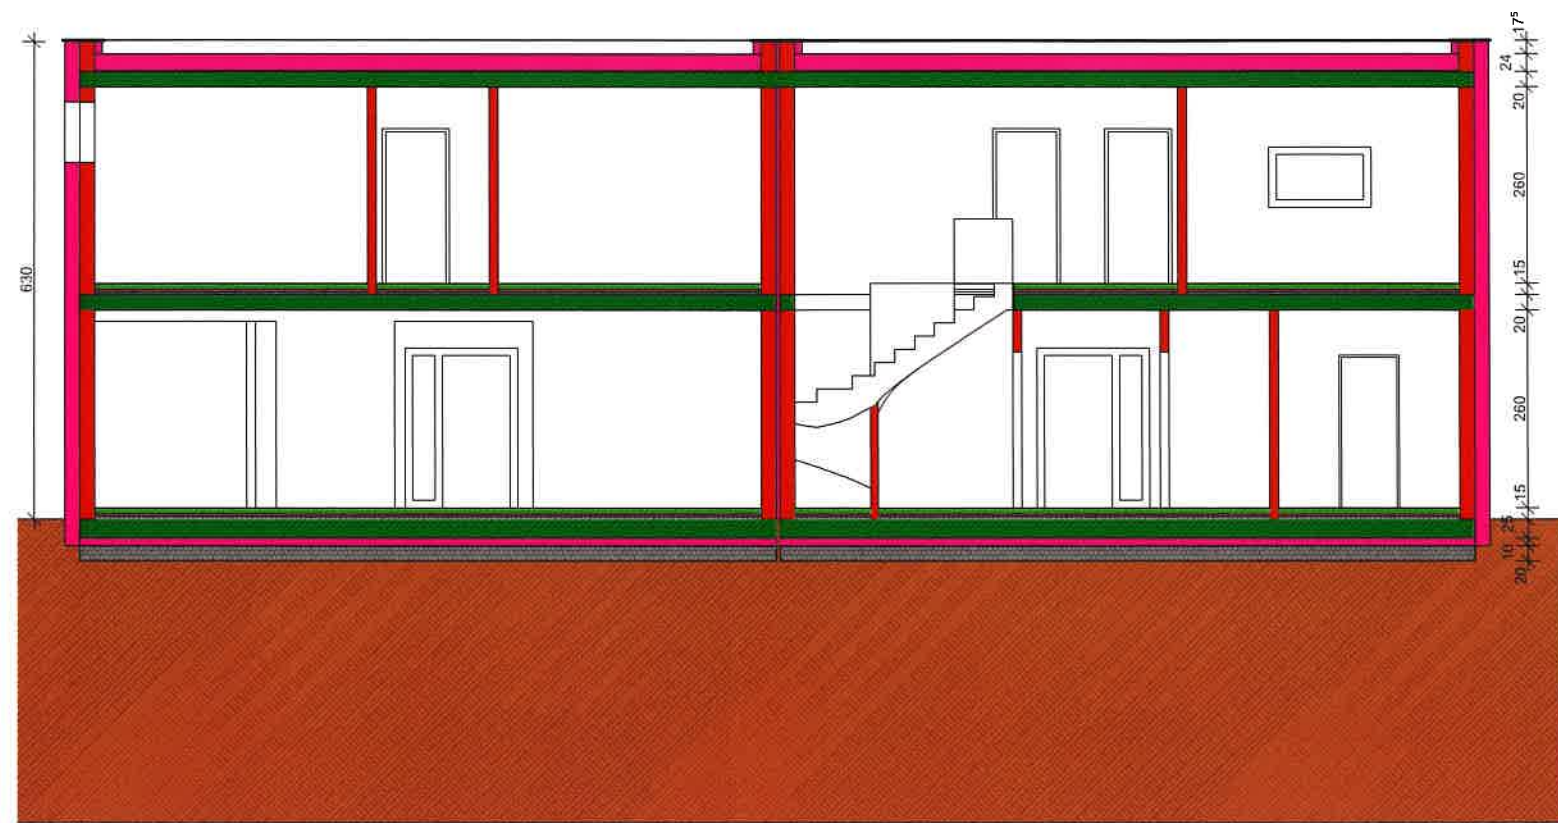

S-01

Schnitt 1-1


1:100

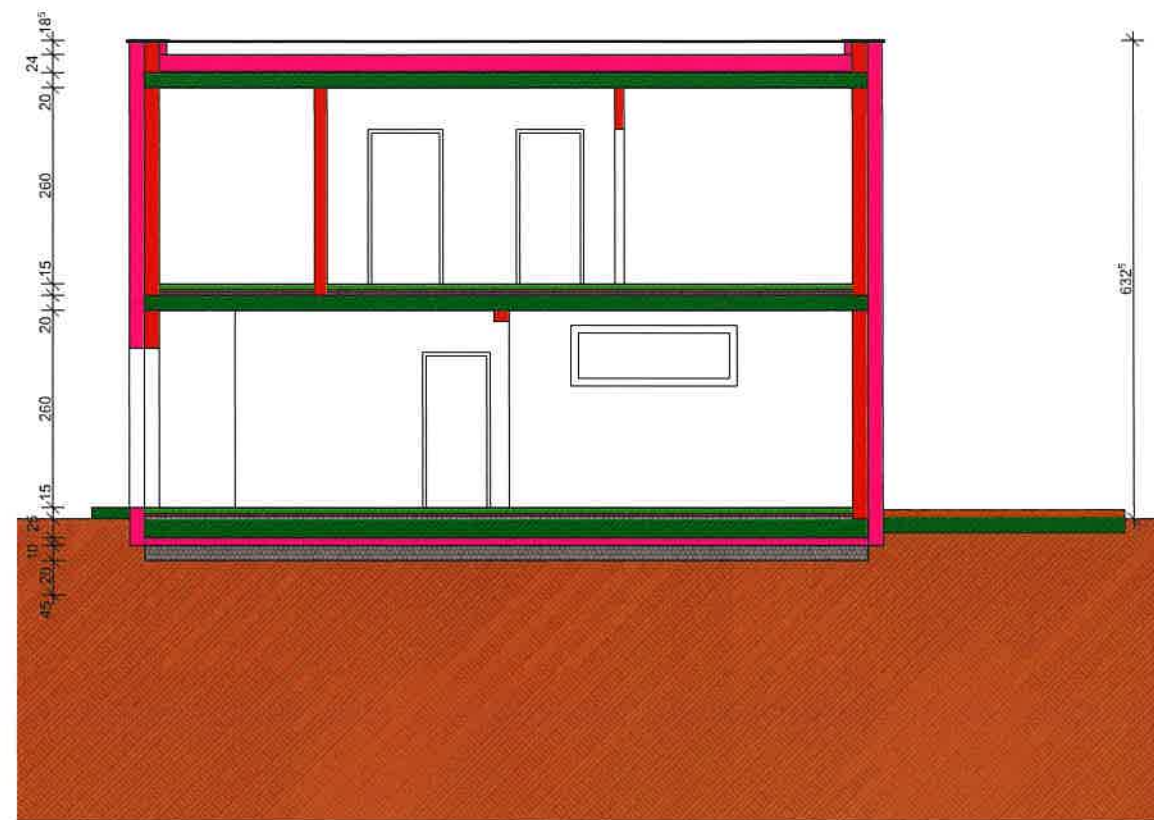

S-02

Schnitt 2-2


1:100

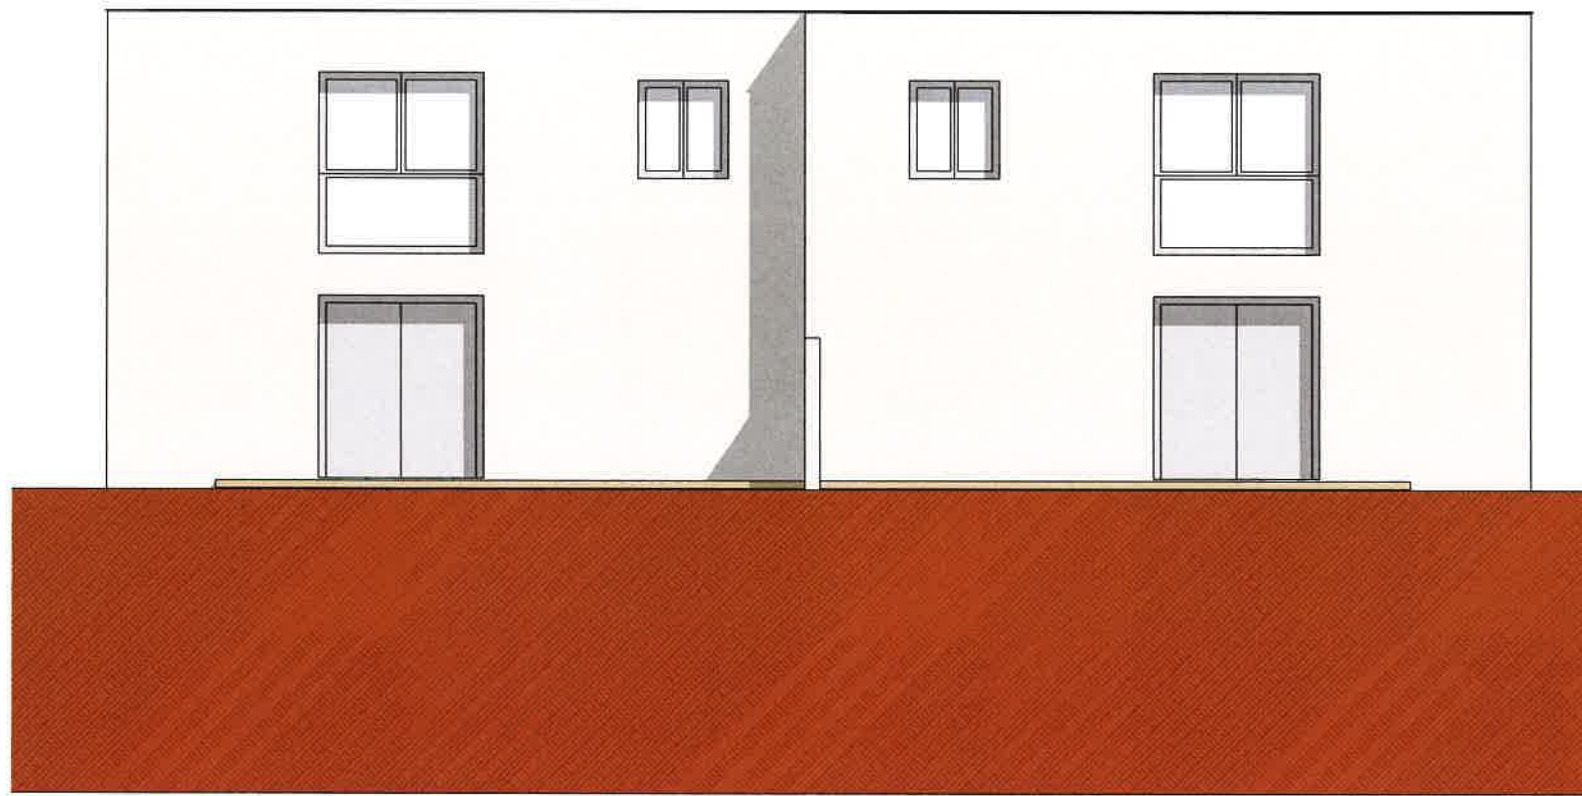

A-01

Ansicht Süd-West


1:100

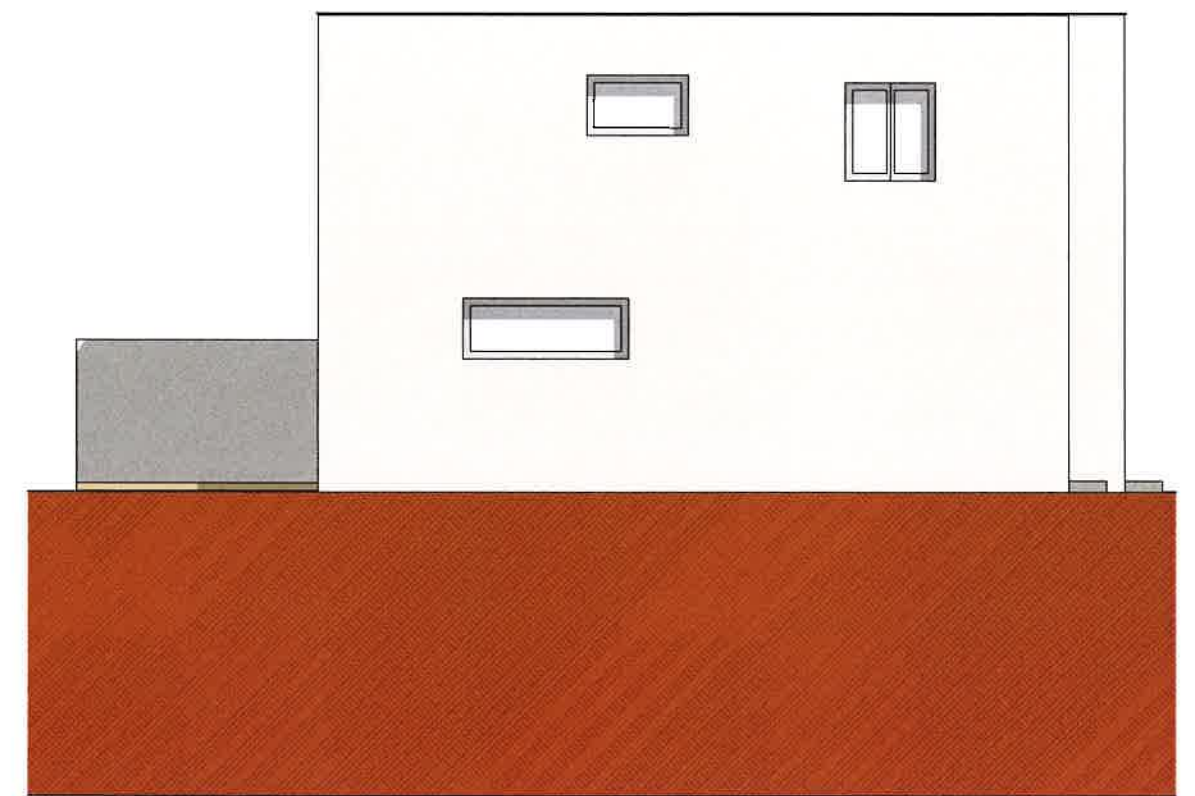

A-02

Ansicht Süd-Ost


1:100

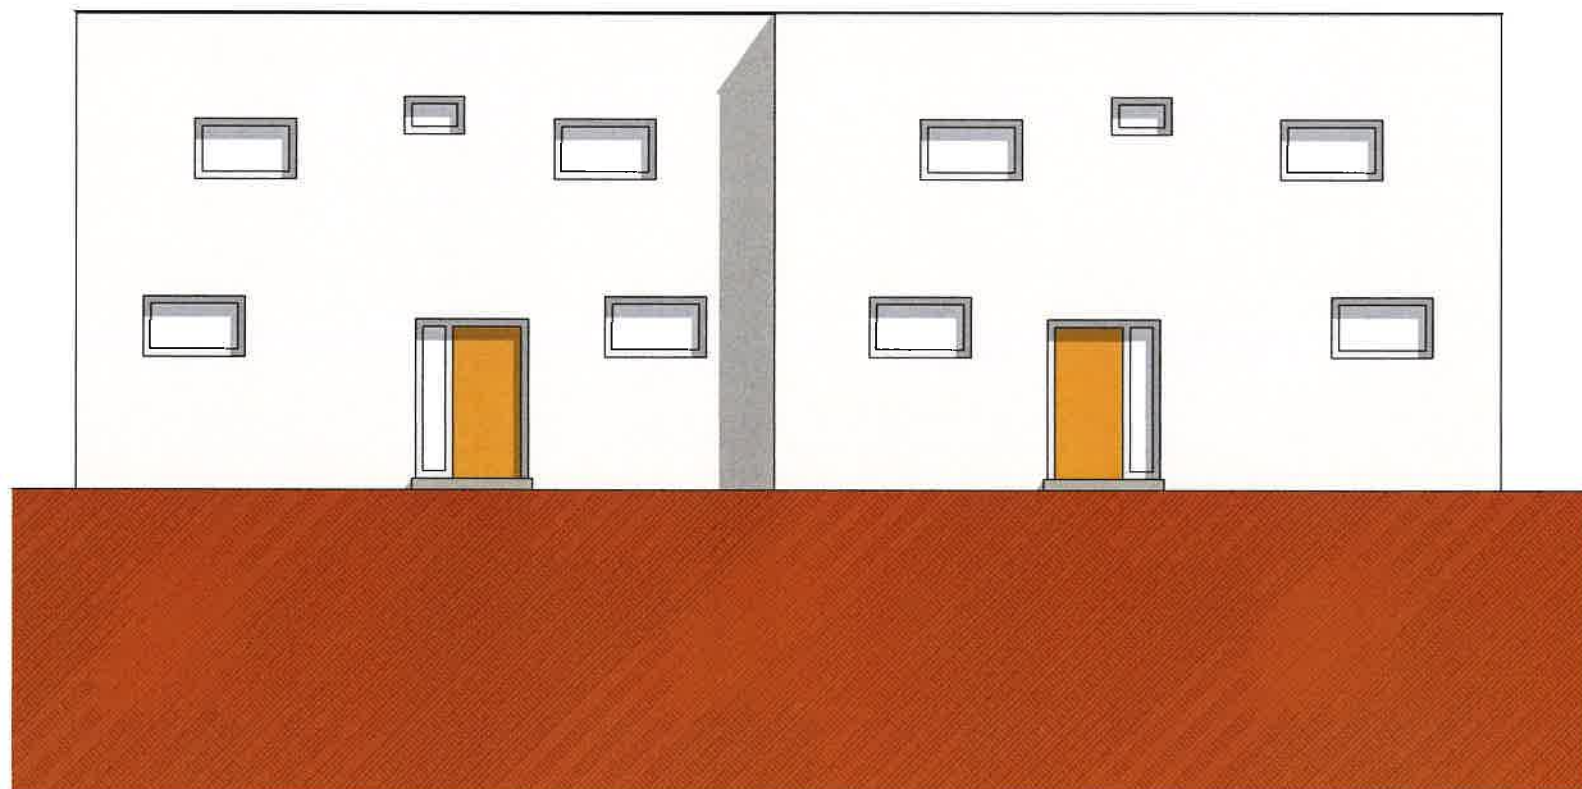

A-03

Ansicht Nord-Ost

1:100

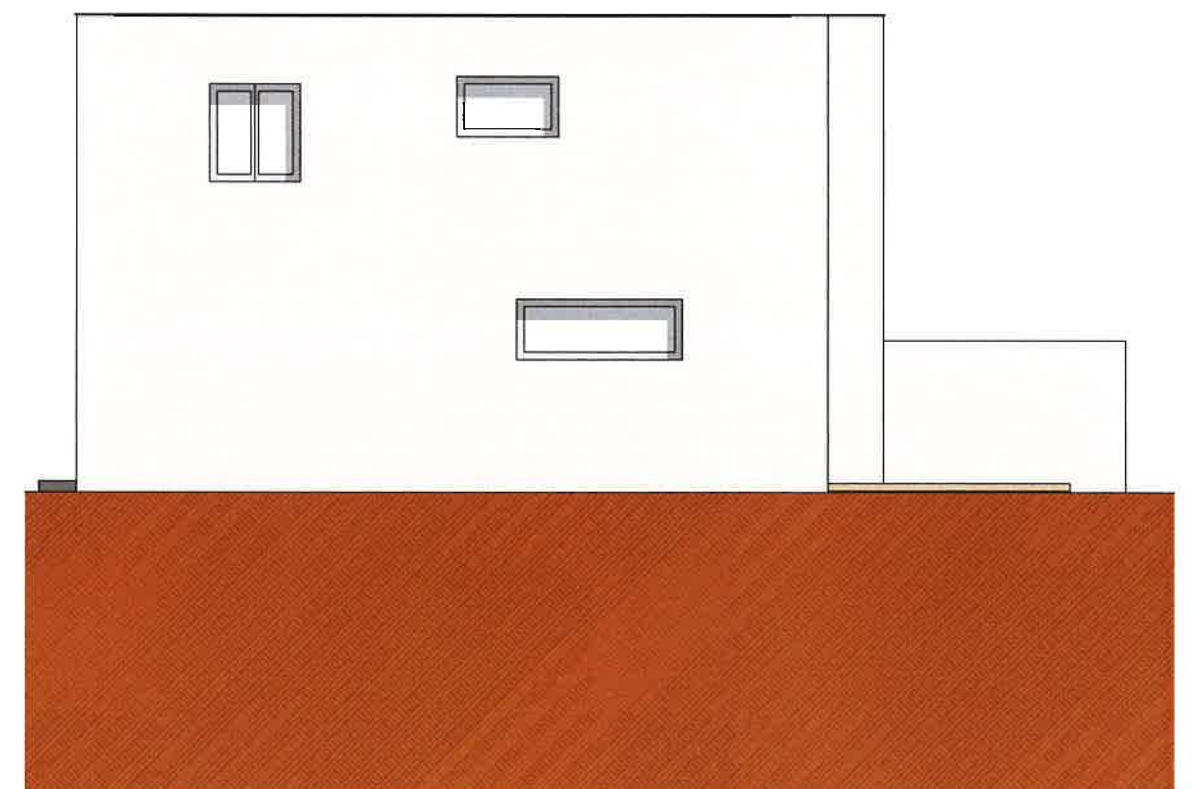

A-04

Ansicht Nord-West

1:100